

### Legenda

-  Limiti amministrativi comunali
-  Confine della ZPS "Isola Asinara" ITB010001
-  Altre Zone di Protezione Speciale (ZPS)
-  Siti di Importanza Comunitaria (SIC)


#### Azioni di gestione:

INTERVENTI ATTIVI (IA)			
Simbolo	Codice	Titolo	Priorità
	IA1	Realizzazione di barriere artificiali sommerse contro la pesca a strascico per la protezione delle praterie di Posidonia	Alta
	IA2	Installazione di gavvelli di ormeggio dei grandi natanti da diporto nelle vicinanze dell'Isola dell'Asinara per la tutela dell'habitat "Praterie di Posidonia"	Alta
	IA4	Interventi boschivi con criteri selvicolturali naturalistici finalizzati alla salvaguardia delle serie di vegetazione coerenti con la vegetazione potenziale.	Alta
	IA5	Interventi di riqualificazione naturalistica delle zone umide e dei corsi d'acqua presenti nel Sito.	Alta
	IA6	Conservazione in-situ ed ex-situ delle specie floristiche rare e minacciate a livello globale	Alta
	IA7	Eradicazione delle specie vegetali alloctone	Alta
	IA8	Interventi di eradicazione di animali domestici inselvatichiti dall'Isola dell'Asinara	Alta
	IA9	Progetto finalizzato a favorire la ricolonizzazione della ZPS da parte del Falco pescatore ( <i>Pendion haliaetus</i> )	Alta
	IA10	Riduzione dell'impatto delle linee elettriche e telefoniche aeree sulla fauna.	Alta
	IA11	Censimento e recupero dei fontanili e delle sorgenti per favorire la presenza di siti idonei alla riproduzione del Discoglossio sardo.	Alta
	IA13	Eliminazione dei rifiuti e delle strutture fatiscenti di degrado del paesaggio.	Alta
	IA14	Adeguamento delle infrastrutture e delle attrezzature per l'antincendio.	Alta
	IA15	Sistemazione della rete di strade e sentieri del Sito Natura 2000.	Alta
	IA16	Sistemazione degli approdi per l'accesso all'isola dell'Asinara.	Alta
	IA18	Ricostituzione del paesaggio rurale-agricolo mediante il recupero e mantenimento di siepi e filari, gruppi arborei isolati, muretti a secco ed edifici rurali minori.	Alta
	IA19	Interventi per il restauro e recupero del patrimonio storico culturale e degli edifici del sistema insediativo dell'Asinara.	Alta

INCENTIVAZIONI (IN)			
Simbolo	Codice	Titolo	Priorità
	IN1	Incentivazioni per la ricostituzione del modello culturale dell'Asinara con l'utilizzo delle pratiche di agricoltura e zootecnia tradizionale e biologica, turismo rurale ed agriturismo.	Alta
	IN2	Incentivazioni per l'avvio di iniziative imprenditoriali per il turismo rurale e agriturismo.	Bassa
	IN5	Incentivazione alla realizzazione di impianti per la produzione di energia da fonti rinnovabili.	Bassa


PROGRAMMI DI MONITORAGGIO E/O RICERCA (MR)			
Simbolo	Codice	Titolo	Priorità
	MR1	Monitoraggio degli habitat di interesse comunitario	Alta
	MR2	Monitoraggio dell'habitat prioritario "Praterie di Posidonia ( <i>Posidonia oceanica</i> )"	Alta
	MR3	Monitoraggio degli habitat marini di interesse comunitario	Alta
	MR4	Monitoraggio delle specie floristiche di interesse conservazionistico e delle specie alloctone.	Alta
	MR5	Monitoraggio delle specie di mammiferi di interesse comunitario	Alta
	MR6	Monitoraggio delle specie di chiroteri di interesse comunitario	Alta
	MR7	Monitoraggio delle popolazioni di uccelli di interesse comunitario e gestionale	Alta
	MR8	Monitoraggio di anfibi e rettili di interesse comunitario	Alta
	MR9	Monitoraggio delle specie di pesci di interesse comunitario	Alta
	MR10	Monitoraggio delle popolazioni di animali domestici inselvatichiti sull'isola dell'Asinara	Alta

### Inquadramento generale

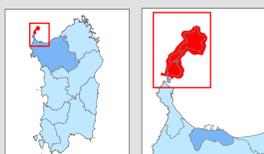


Scala 1 : 20 000  
0 250 500 750 1.000 m

Base cartografica: IGM scala 1 : 25 000  
Proiezione : Gauss-Boaga - Fusco - Ovest - Datum : Roma 40

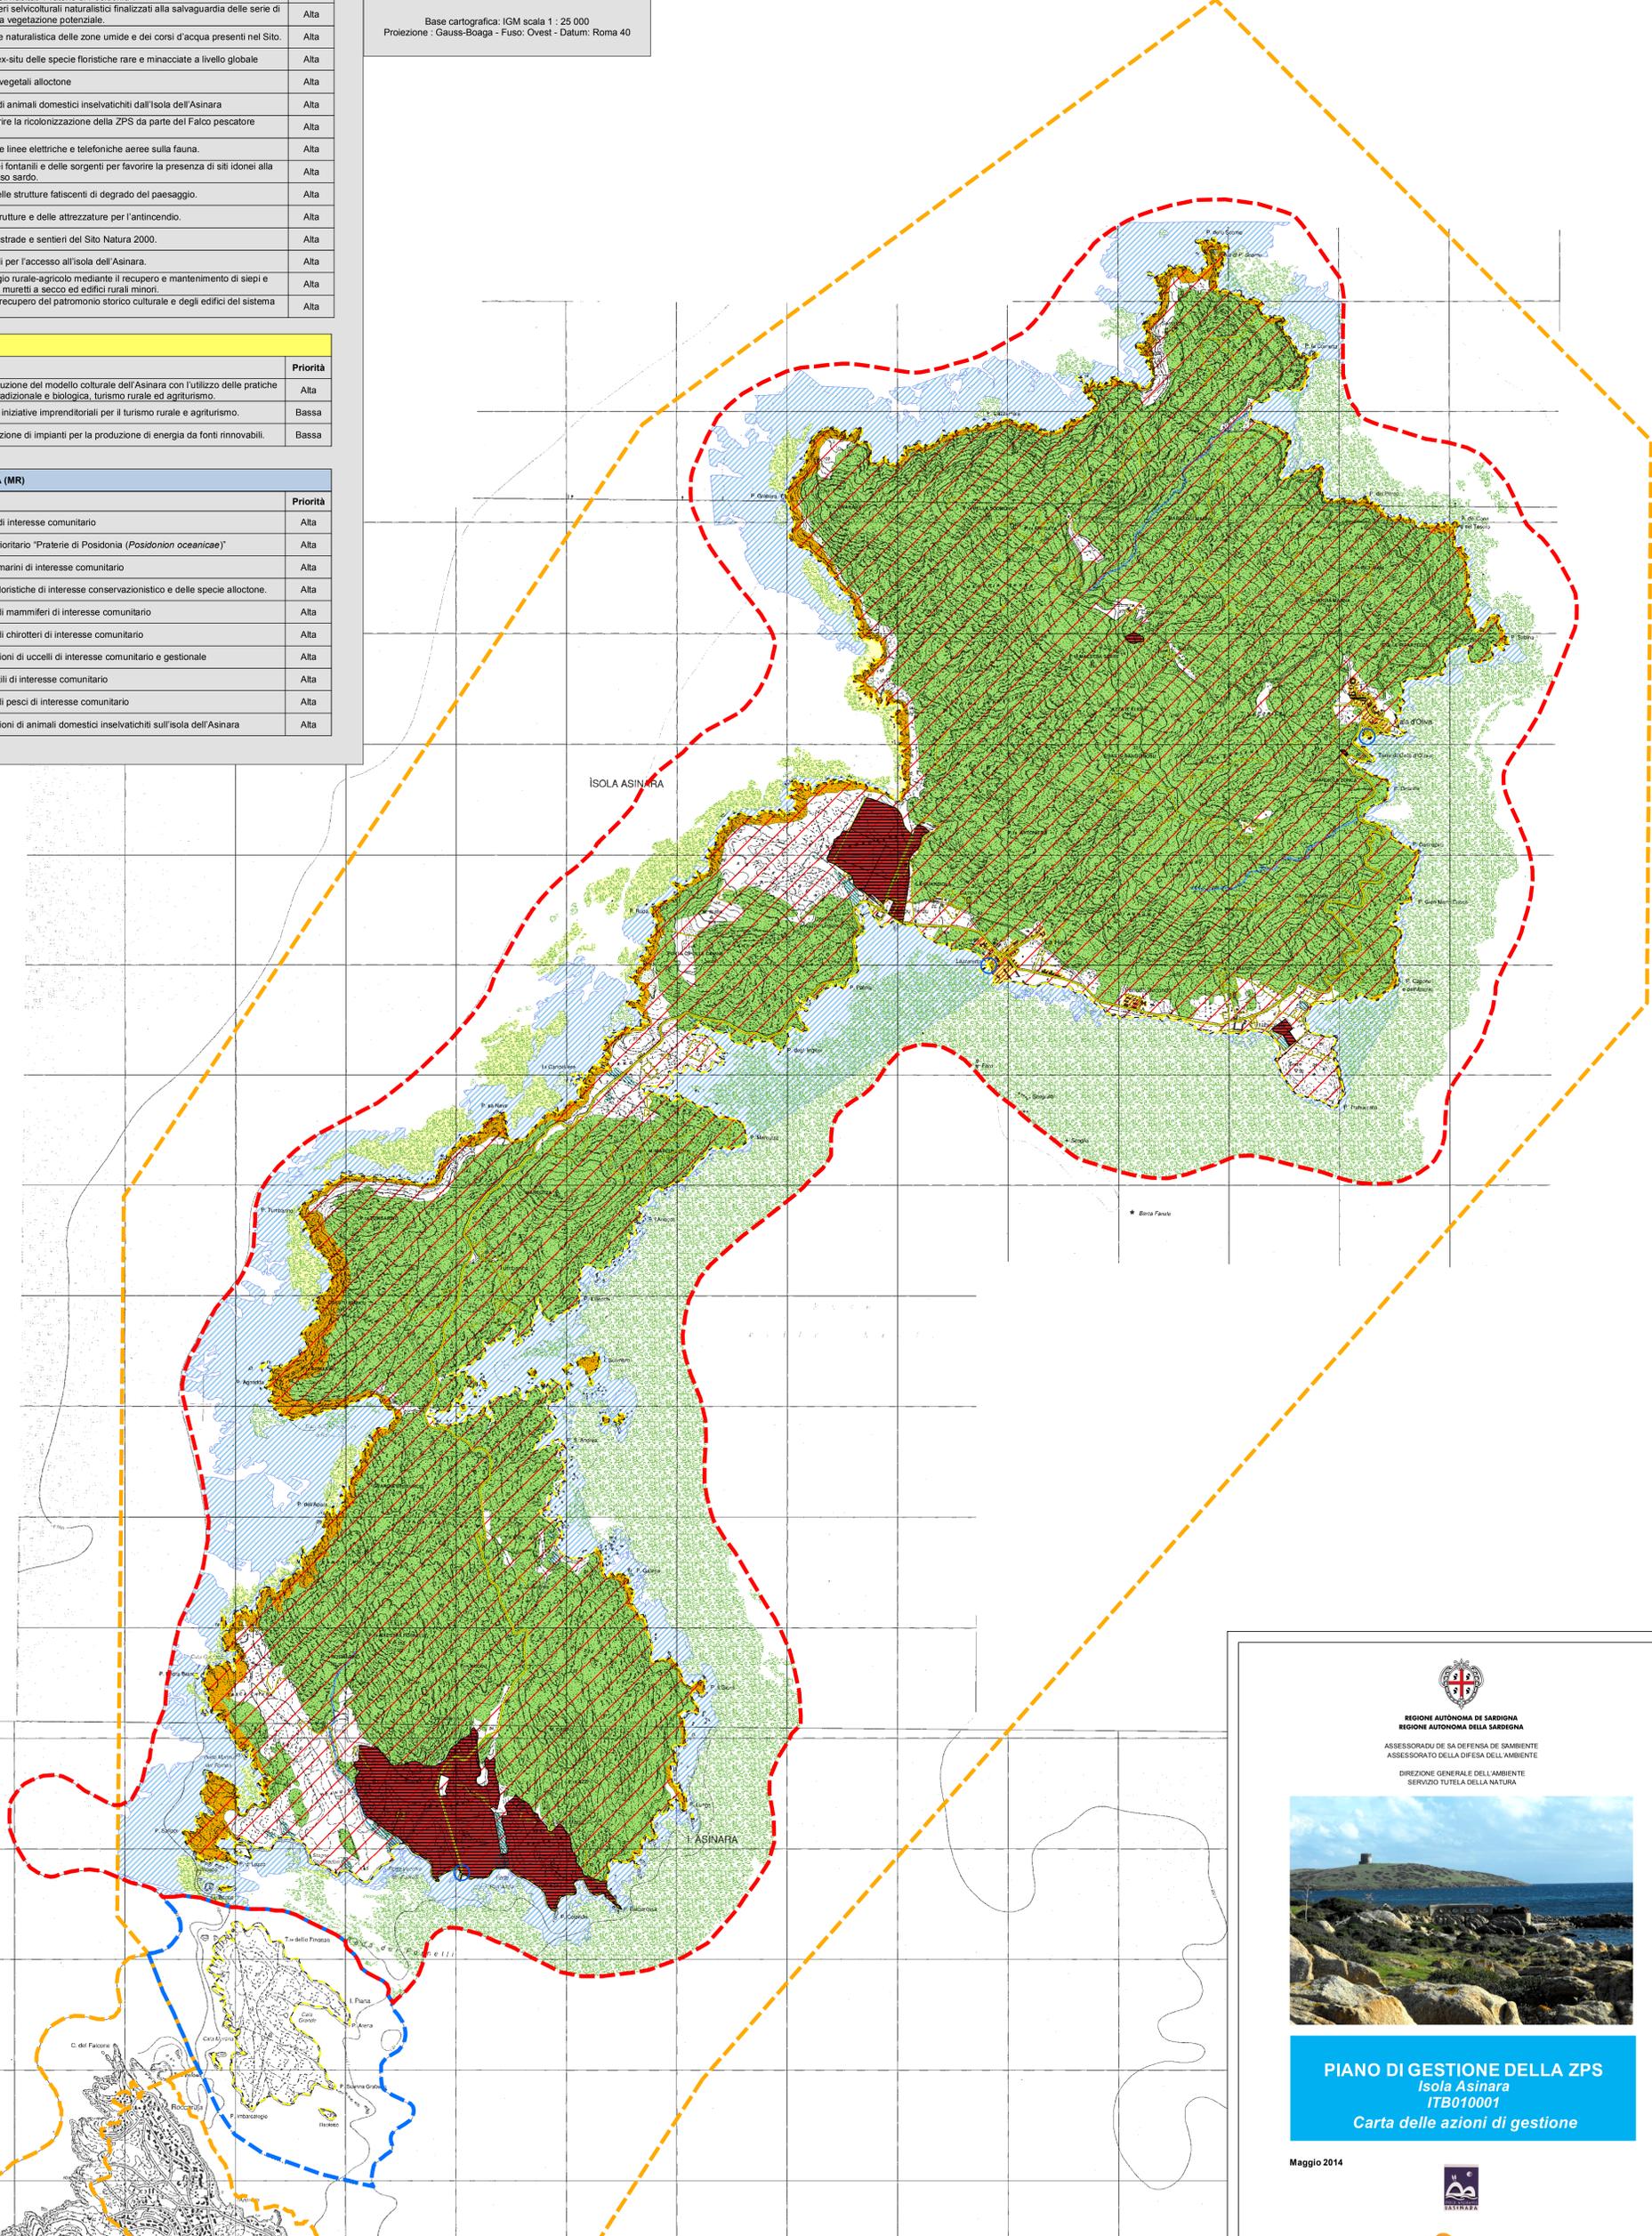



REGIONE AUTONOMA DI SARDEGNA  
REGIONE AUTONOMA DELLA SARDEGNA  
ASSESSORADU DE SA DEFENSA DE S'AMBIENTE  
ASSESSORATO DELLA DIFESA DELL'AMBIENTE  
DIREZIONE GENERALE DELL'AMBIENTE  
SERVIZIO TUTELA DELLA NATURA

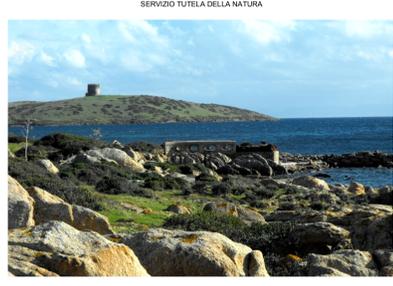

**PIANO DI GESTIONE DELLA ZPS**  
*Isola Asinara*  
ITB010001  
*Carta delle azioni di gestione*

Maggio 2014

