
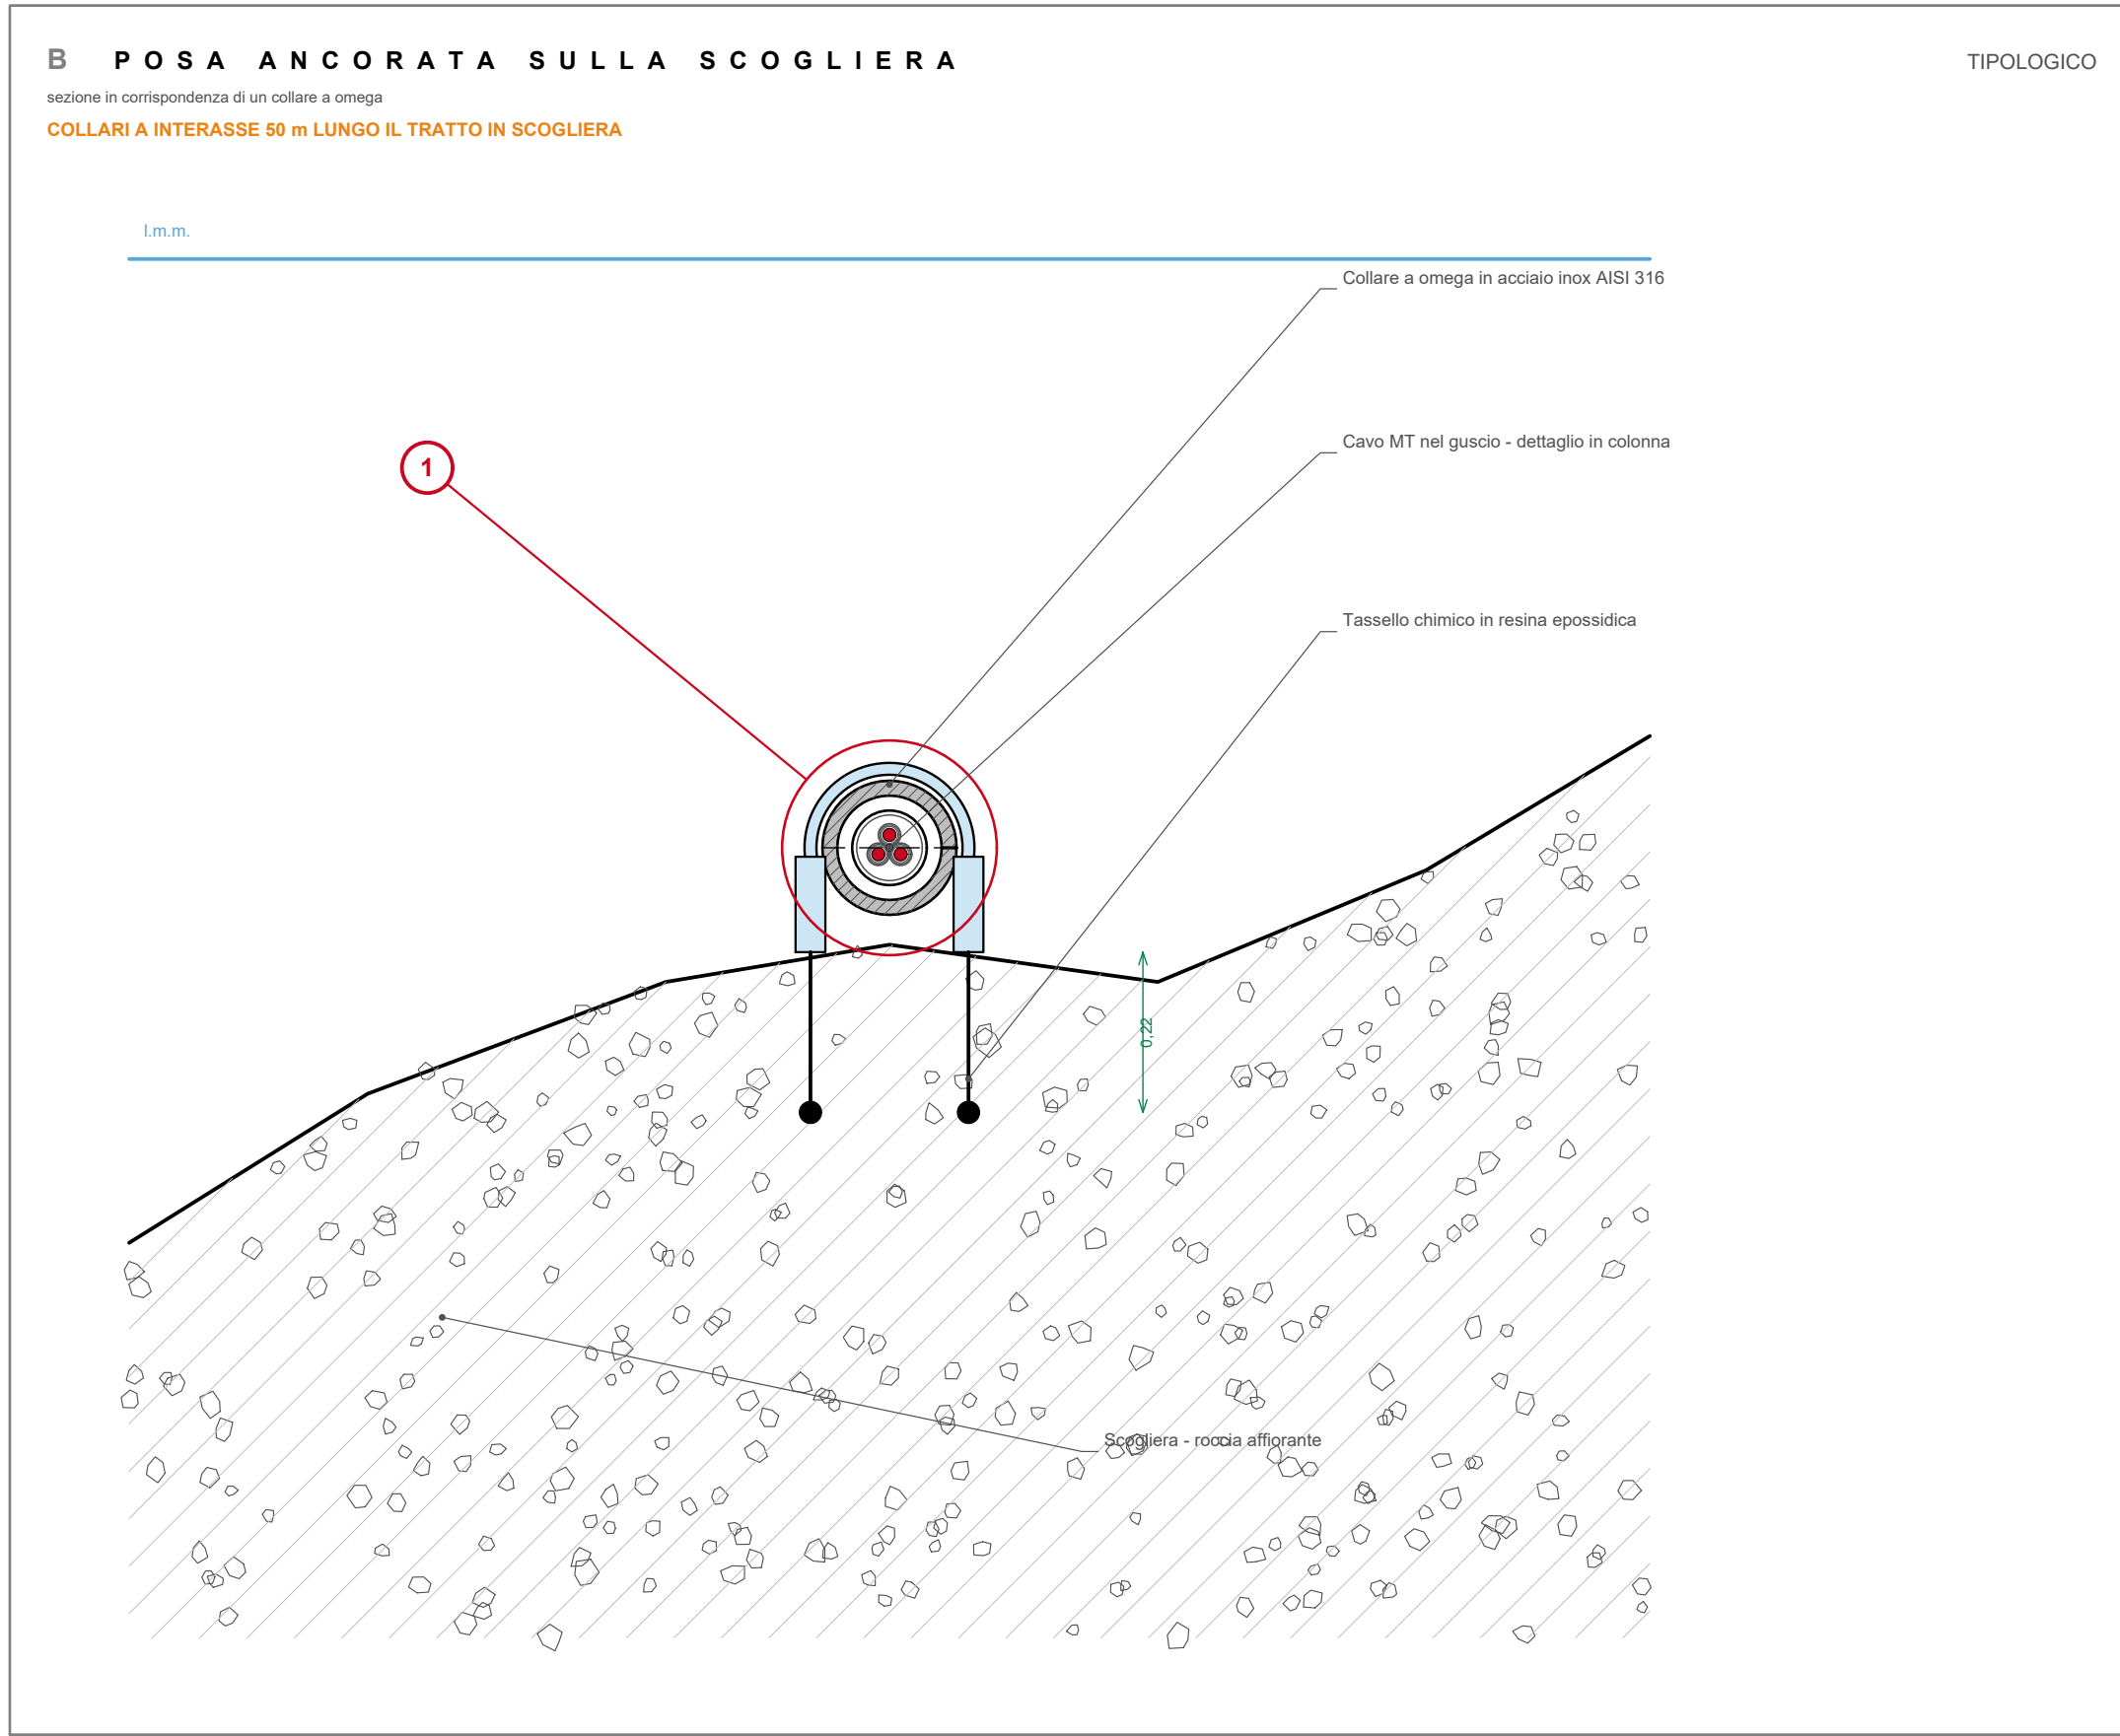
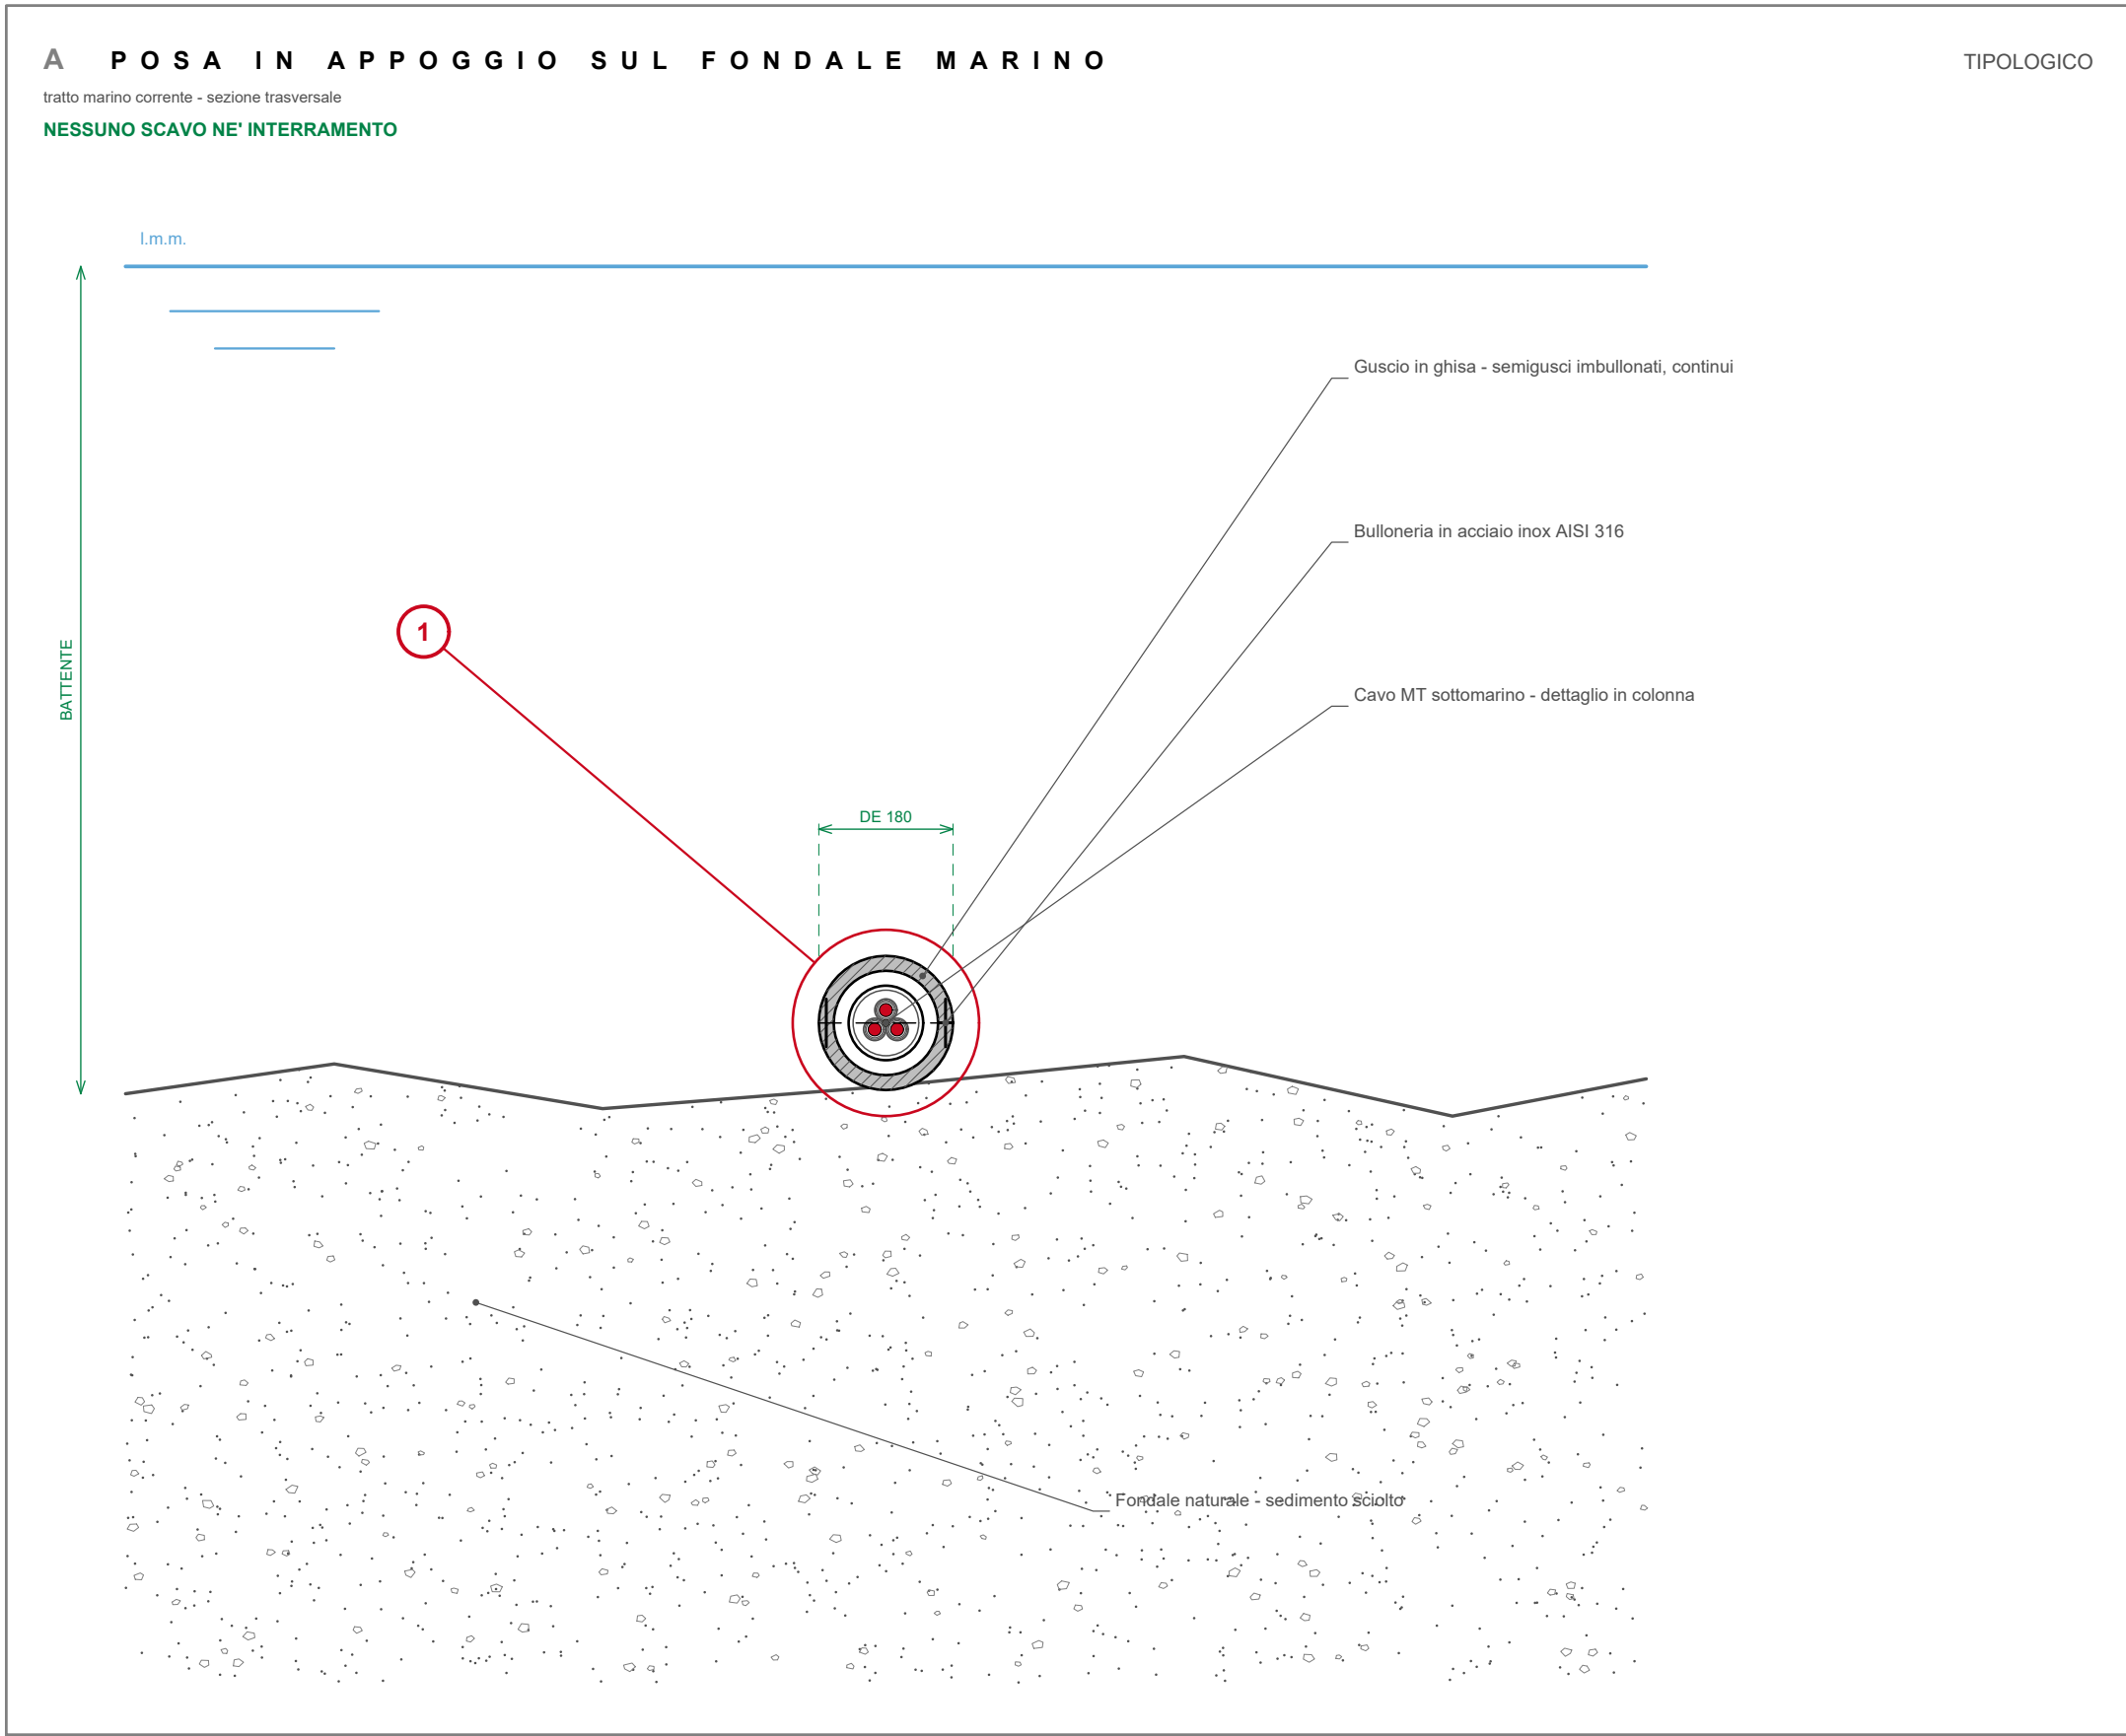


Inquadramento territoriale

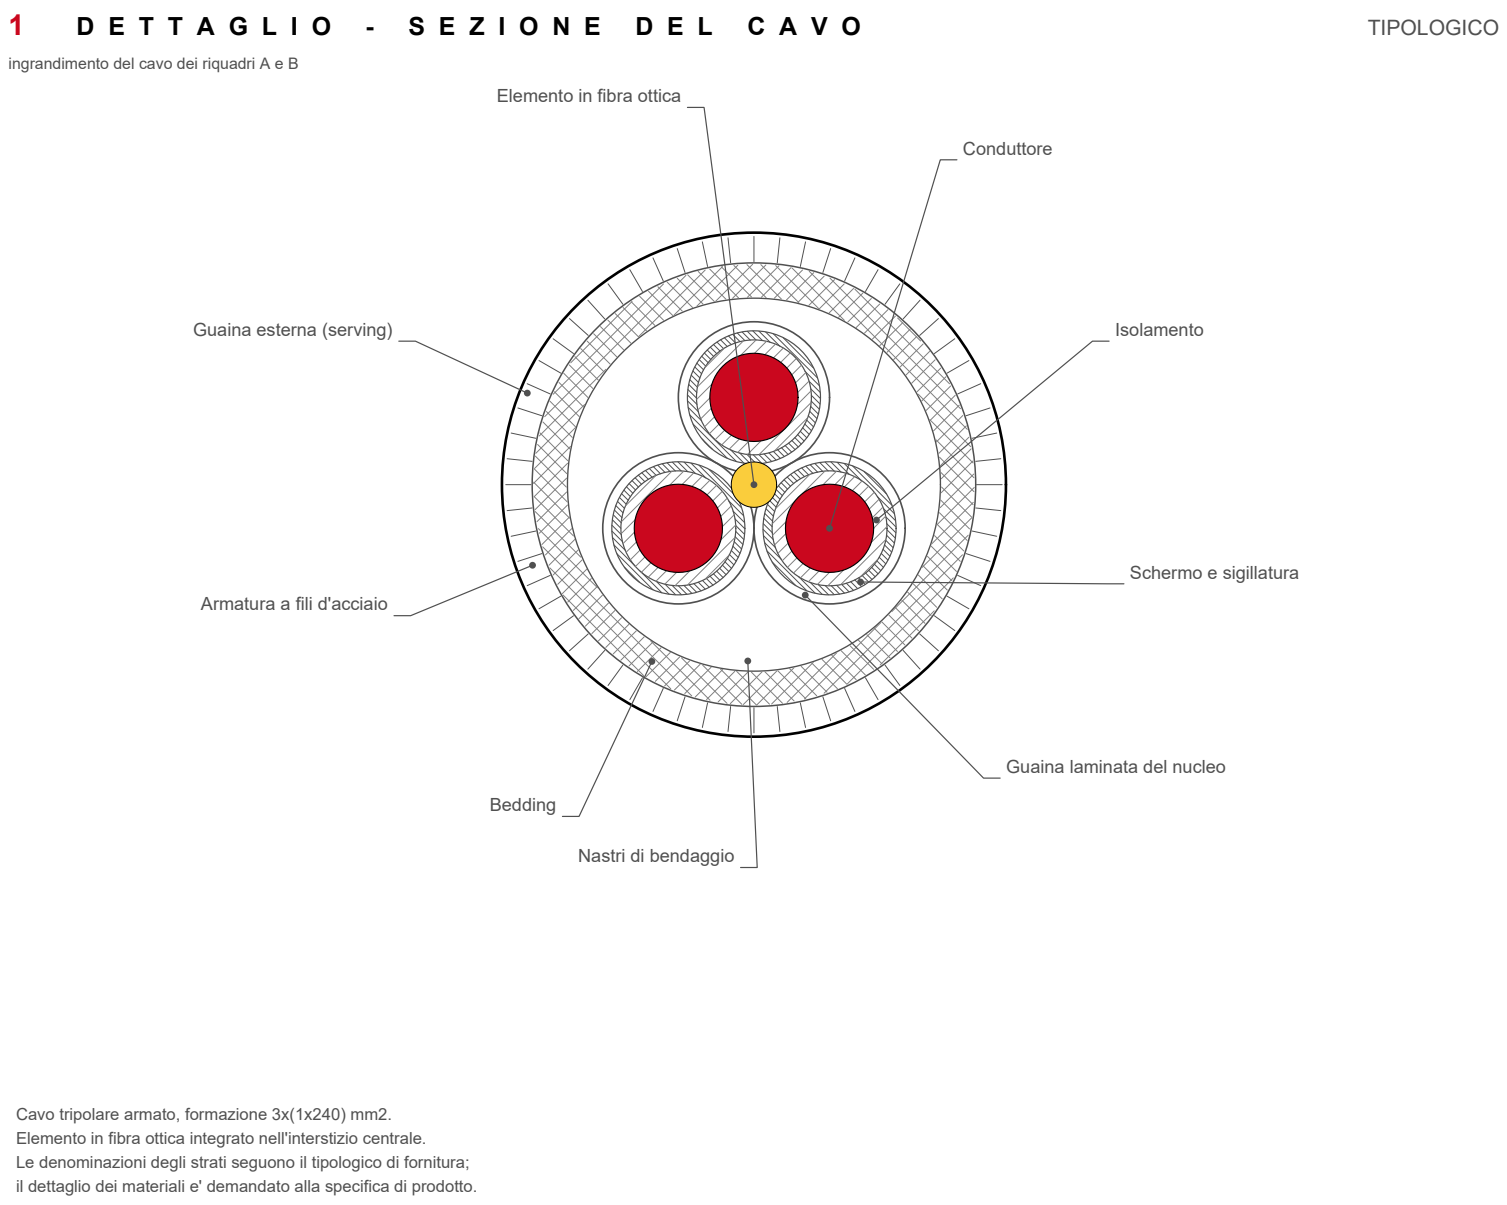

**CITTA' METROPOLITANA
DI SASSARI**

Provincia di SASSARI

Oggetto:

**Raddoppio linea in cavo sottomarino di collegamento fra
Stintino loc. Punta Negra e Isola dell'Asinaria, località S.Maria / Fornelli**

cod. Pratica: **60865752**

Protocollo: **D71D250221**

COMMITTENTE:

INFRASTRUTTURE E RETI
AREA REGIONALE SARDEGNA
E-distribuzione SpA
09125 Cagliari
Piazza Delfenu 1

PROGETTISTI:

Sede Legale e Direzione Generale
40128 Bologna
Via del Tuscolano, 15
Tel. 051-19207476
Mail: amministrazione@sintechsolutions.it

Sede Legale e Direzione Generale
40128 Bologna
Via del Tuscolano, 15
Tel. 051-329172
Mail: info@sitespa.it

Sede Legale e Direzione Generale
00193 - ROMA (RM)
VIA ENNIO QUIRINO VISCONTI 103
Mail: hengtongitaly@legalmail.it

DESCRIZIONE:
**SEZIONI TIPO DI POSA
APPRODI E TRATTO MARINO**

DATA EMISS 04/08/2026

SCALA TIPOLOGICO - non in scala

FORMATO A1

REVISIONE	DESCRIZIONE	DATA	REDATTO DA	VERIFICATO DA	APPROVATO DA
00	Rilascio per approvazione	04/08/2026	Massimiliano De Simone	Alessia Iacolino	Nicola Petriccione
01					
02					

