

Inquadramento territoriale



Legenda

Biocenosì marine

- Cavo MT sottomarino di progetto
- Prateria a Posidonia oceanica
- Biocenosì delle sabbie bioclastiche circolatori detritico costiero (DC)
- Biocenosì fotofite delle superfici in roccia infralitorale superiori in moda battuta
- Biocenosì fotofite delle superfici in roccia infralitorale superiori in moda calma
- Facies ad Alghe brune di ambiente moderatamente calmo su sabbie fini e rocce affioranti
- Biocenosì sciaffie delle superfici subverticali in roccia e delle grotte semi oscure
- Biocenosì delle sabbie grossolane e ghiaie sotto l'influenza di correnti di fondo
- Coralligeno
- Biocenosì delle sabbie fini mediolitorali di moda calma (SM)
- Mosaico a Posidonia oceanica e roccia o Posidonia oceanica su roccia
- Intramatte
- Biocenosì emifotofite delle superfici in roccia infralitorale (RIHC)
- Biocenosì delle sabbie mediolitorali di moda battuta (DM)
- Biocenosì delle sabbie fini ben calibrate (SFBC)

Punti notevoli

- CAB-ST Cabina MT/BT esistente "Punta Negra" (DS10206314)
- GT-ST Giunto di transizione di progetto - approdo Stintino
- LF-ST Punto di immersione cavo esistente (rilievo 2015)
- PV-01 Vertice di cambio direzione a mare (rilievo 2015)
- LF-AS Punto di emersione cavo esistente su scoglio - Asinara (rilievo 2015)
- GT-AS Giunto di transizione di progetto - approdo Asinara
- CAB-AS Cabina MT/BT esistente "Santa Maria" - Porto Torres (Asinara)

Interferenza con Posidonia oceanica

Classe attraversata	lunghezza [m]
Prateria a Posidonia oceanica	775
TOTALE (19,4 % dello sviluppo)	775

Lunghezza misurata sull'asse di progetto (sviluppo 3.997 m), per intersezione geometrica con i poligoni del tematismo. Valore preliminare: la posizione definitiva dell'asse sarà fissata in edito al survey.



CITTA' METROPOLITANA
DI SASSARI
Provincia di SASSARI

Oggetto:
Raddoppio linea in cavo sottomarino di collegamento fra
Stintino loc. Punta Negra e Isola dell'Asinaria, località S.Maria / Fornelli
cod. Pratica: 60865752 Protocollo: D71D250221

COMMITTENTE:



INFRASTRUTTURE E RETI
AREA REGIONALE SARDEGNA
E-distribuzione SpA
09125 Cagliari
Piazza Delfino 1

PROGETTISTI:



Sede Legale e Direzione Generale
40128 Bologna
Via del Tusciano, 15
Tel. 051-15297476
Mail: amministrazione@sintechsolution.it



Sede Legale e Direzione Generale
40128 Bologna
Via del Tusciano, 15
Tel. 051-329172
Mail: info@sintepa.it




Sede Legale e Direzione Generale
00193 - ROMA (RM)
VIA ENNIO QUIRINO VISCONTI 103
Tel. 06-57400000
Mail: hengtongh@tiscali.it

DESCRIZIONE:
Biocenosì marine AMP Isola Asinara





DATA EMISS.	04/08/2026	SCALA	1:10.000	FORMATO	A0
REVISIONE	DESCRIZIONE	DATA	REDATTO DA	VERIFICATO DA	APPROVATO DA
00	Rilascio per approvazione	04/08/2026	Masimiliano De Senova	Alessio Iacolino	Nicola Pilezone
01					
02					

Biocenosì marine AMP Isola Asinara

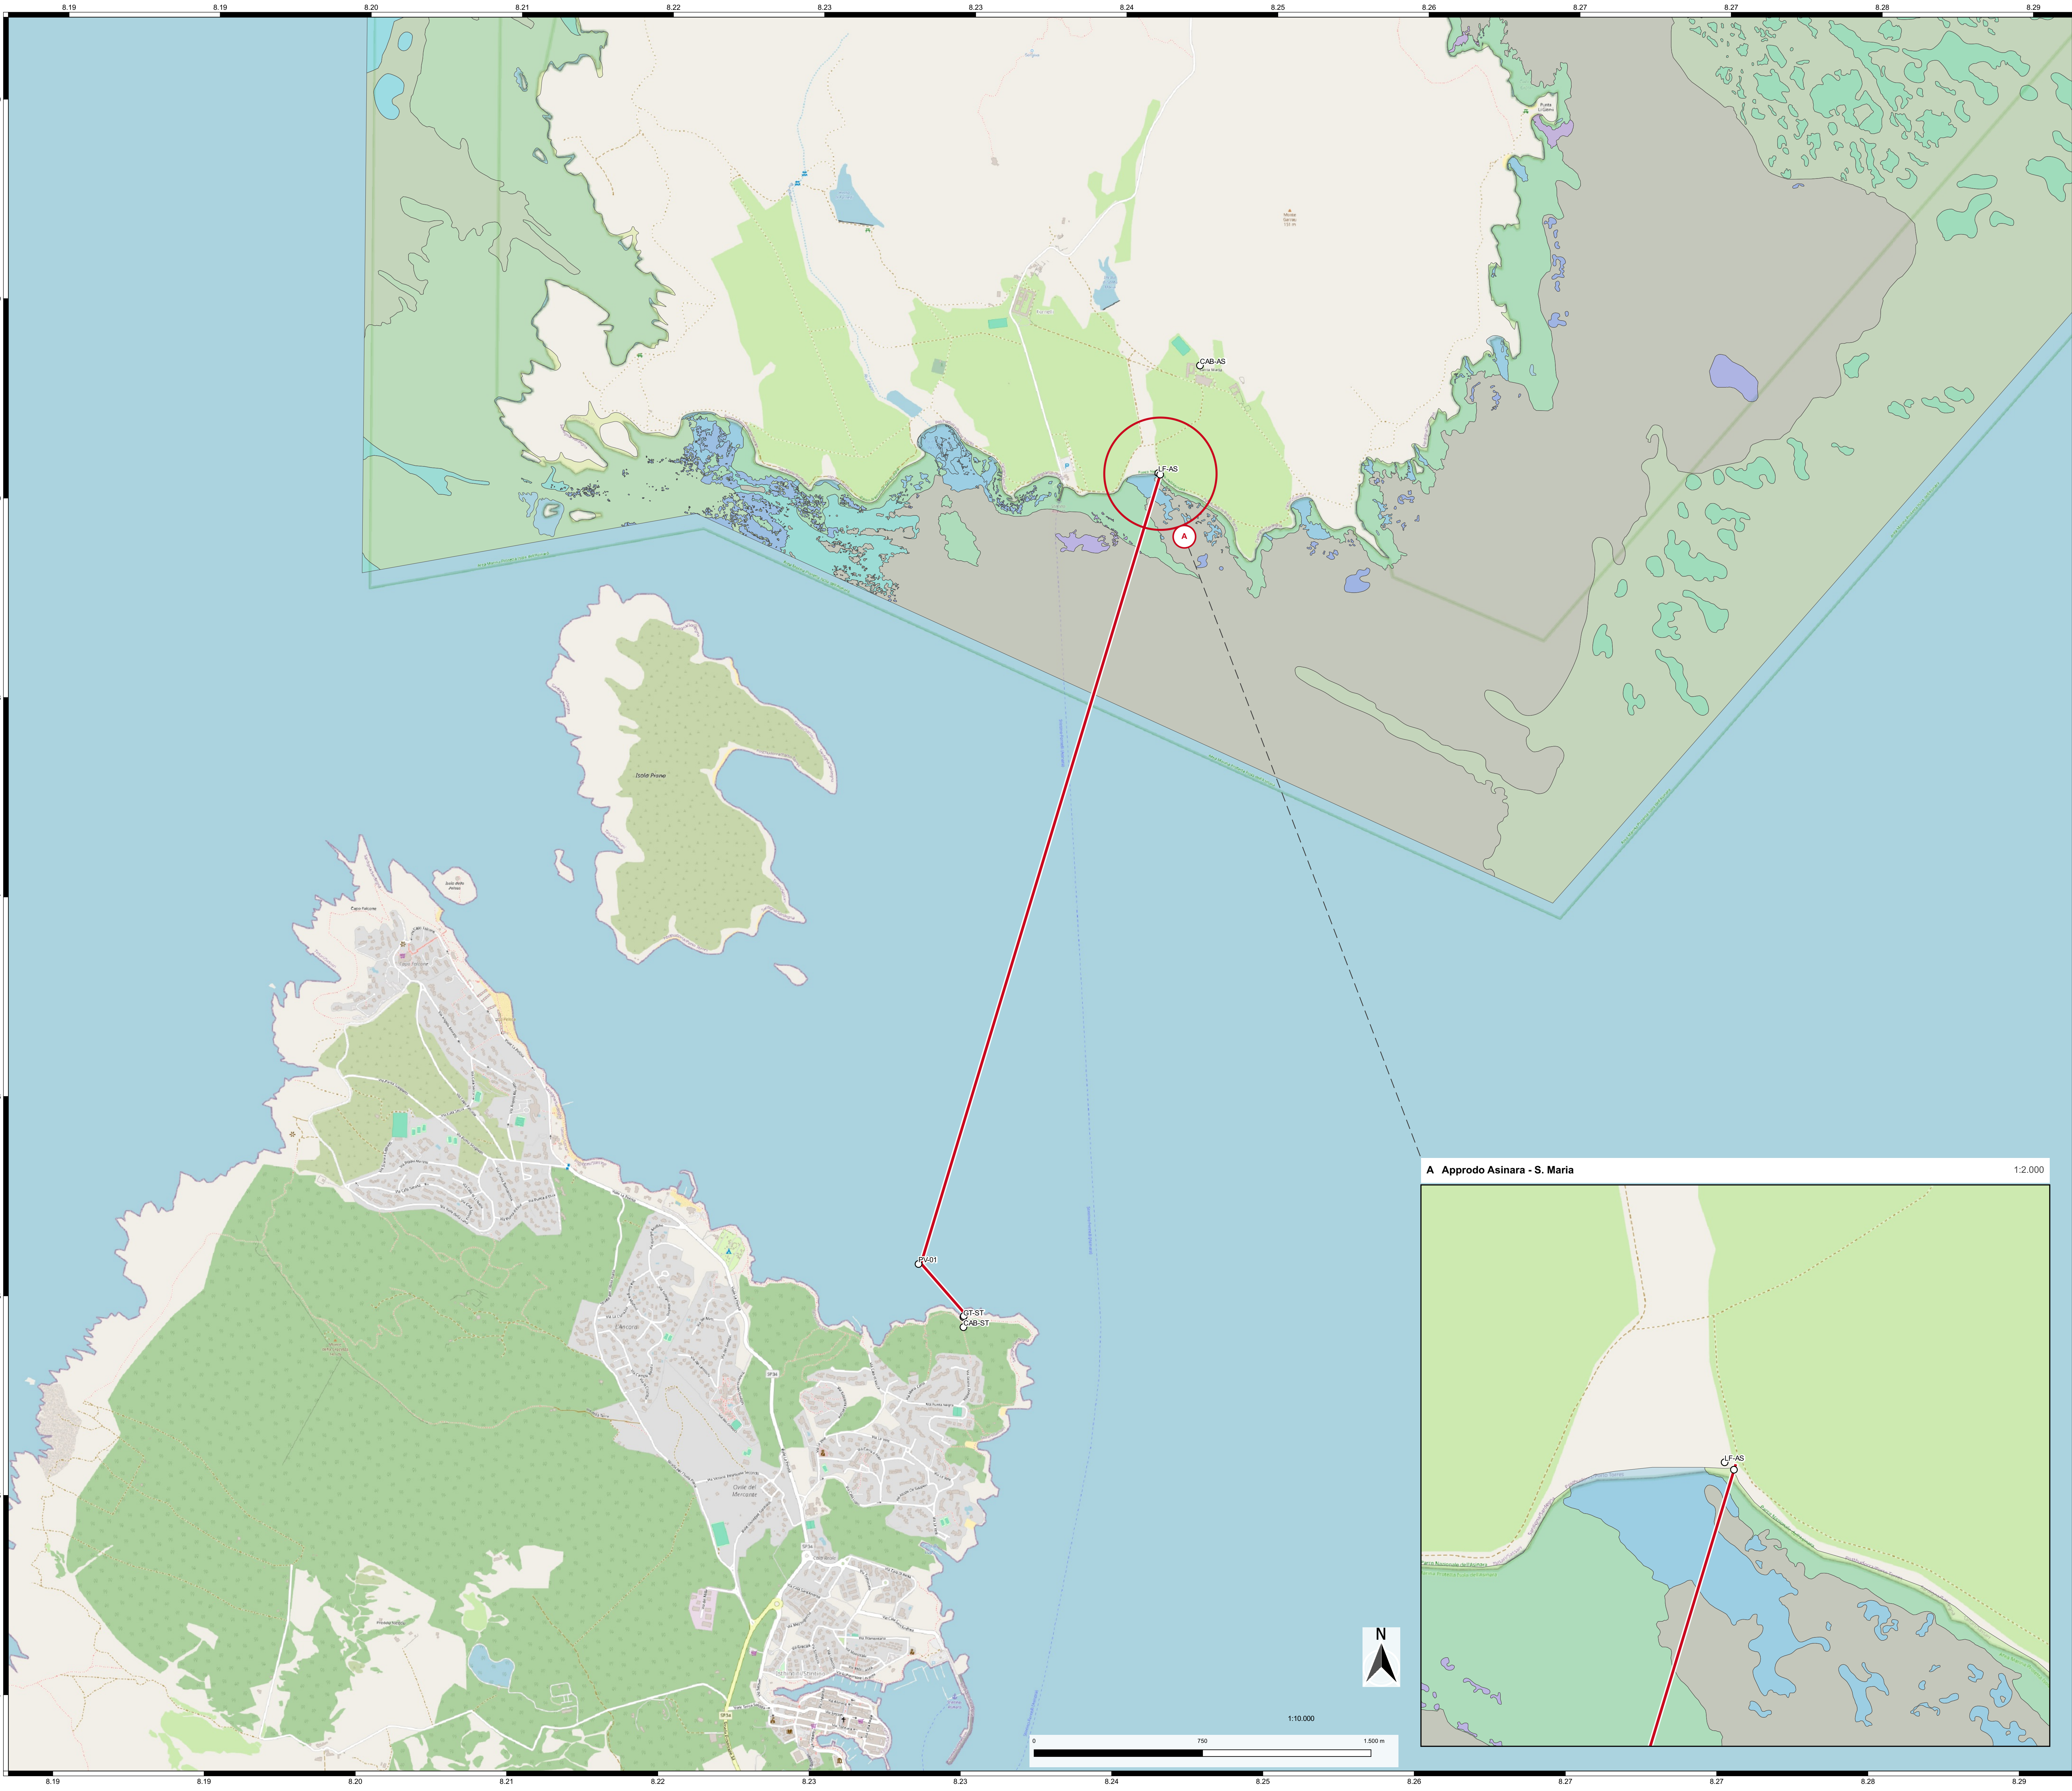

A Approdo Asinara - S. Maria

1:2.000

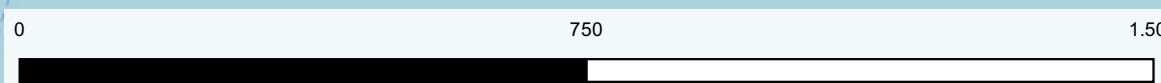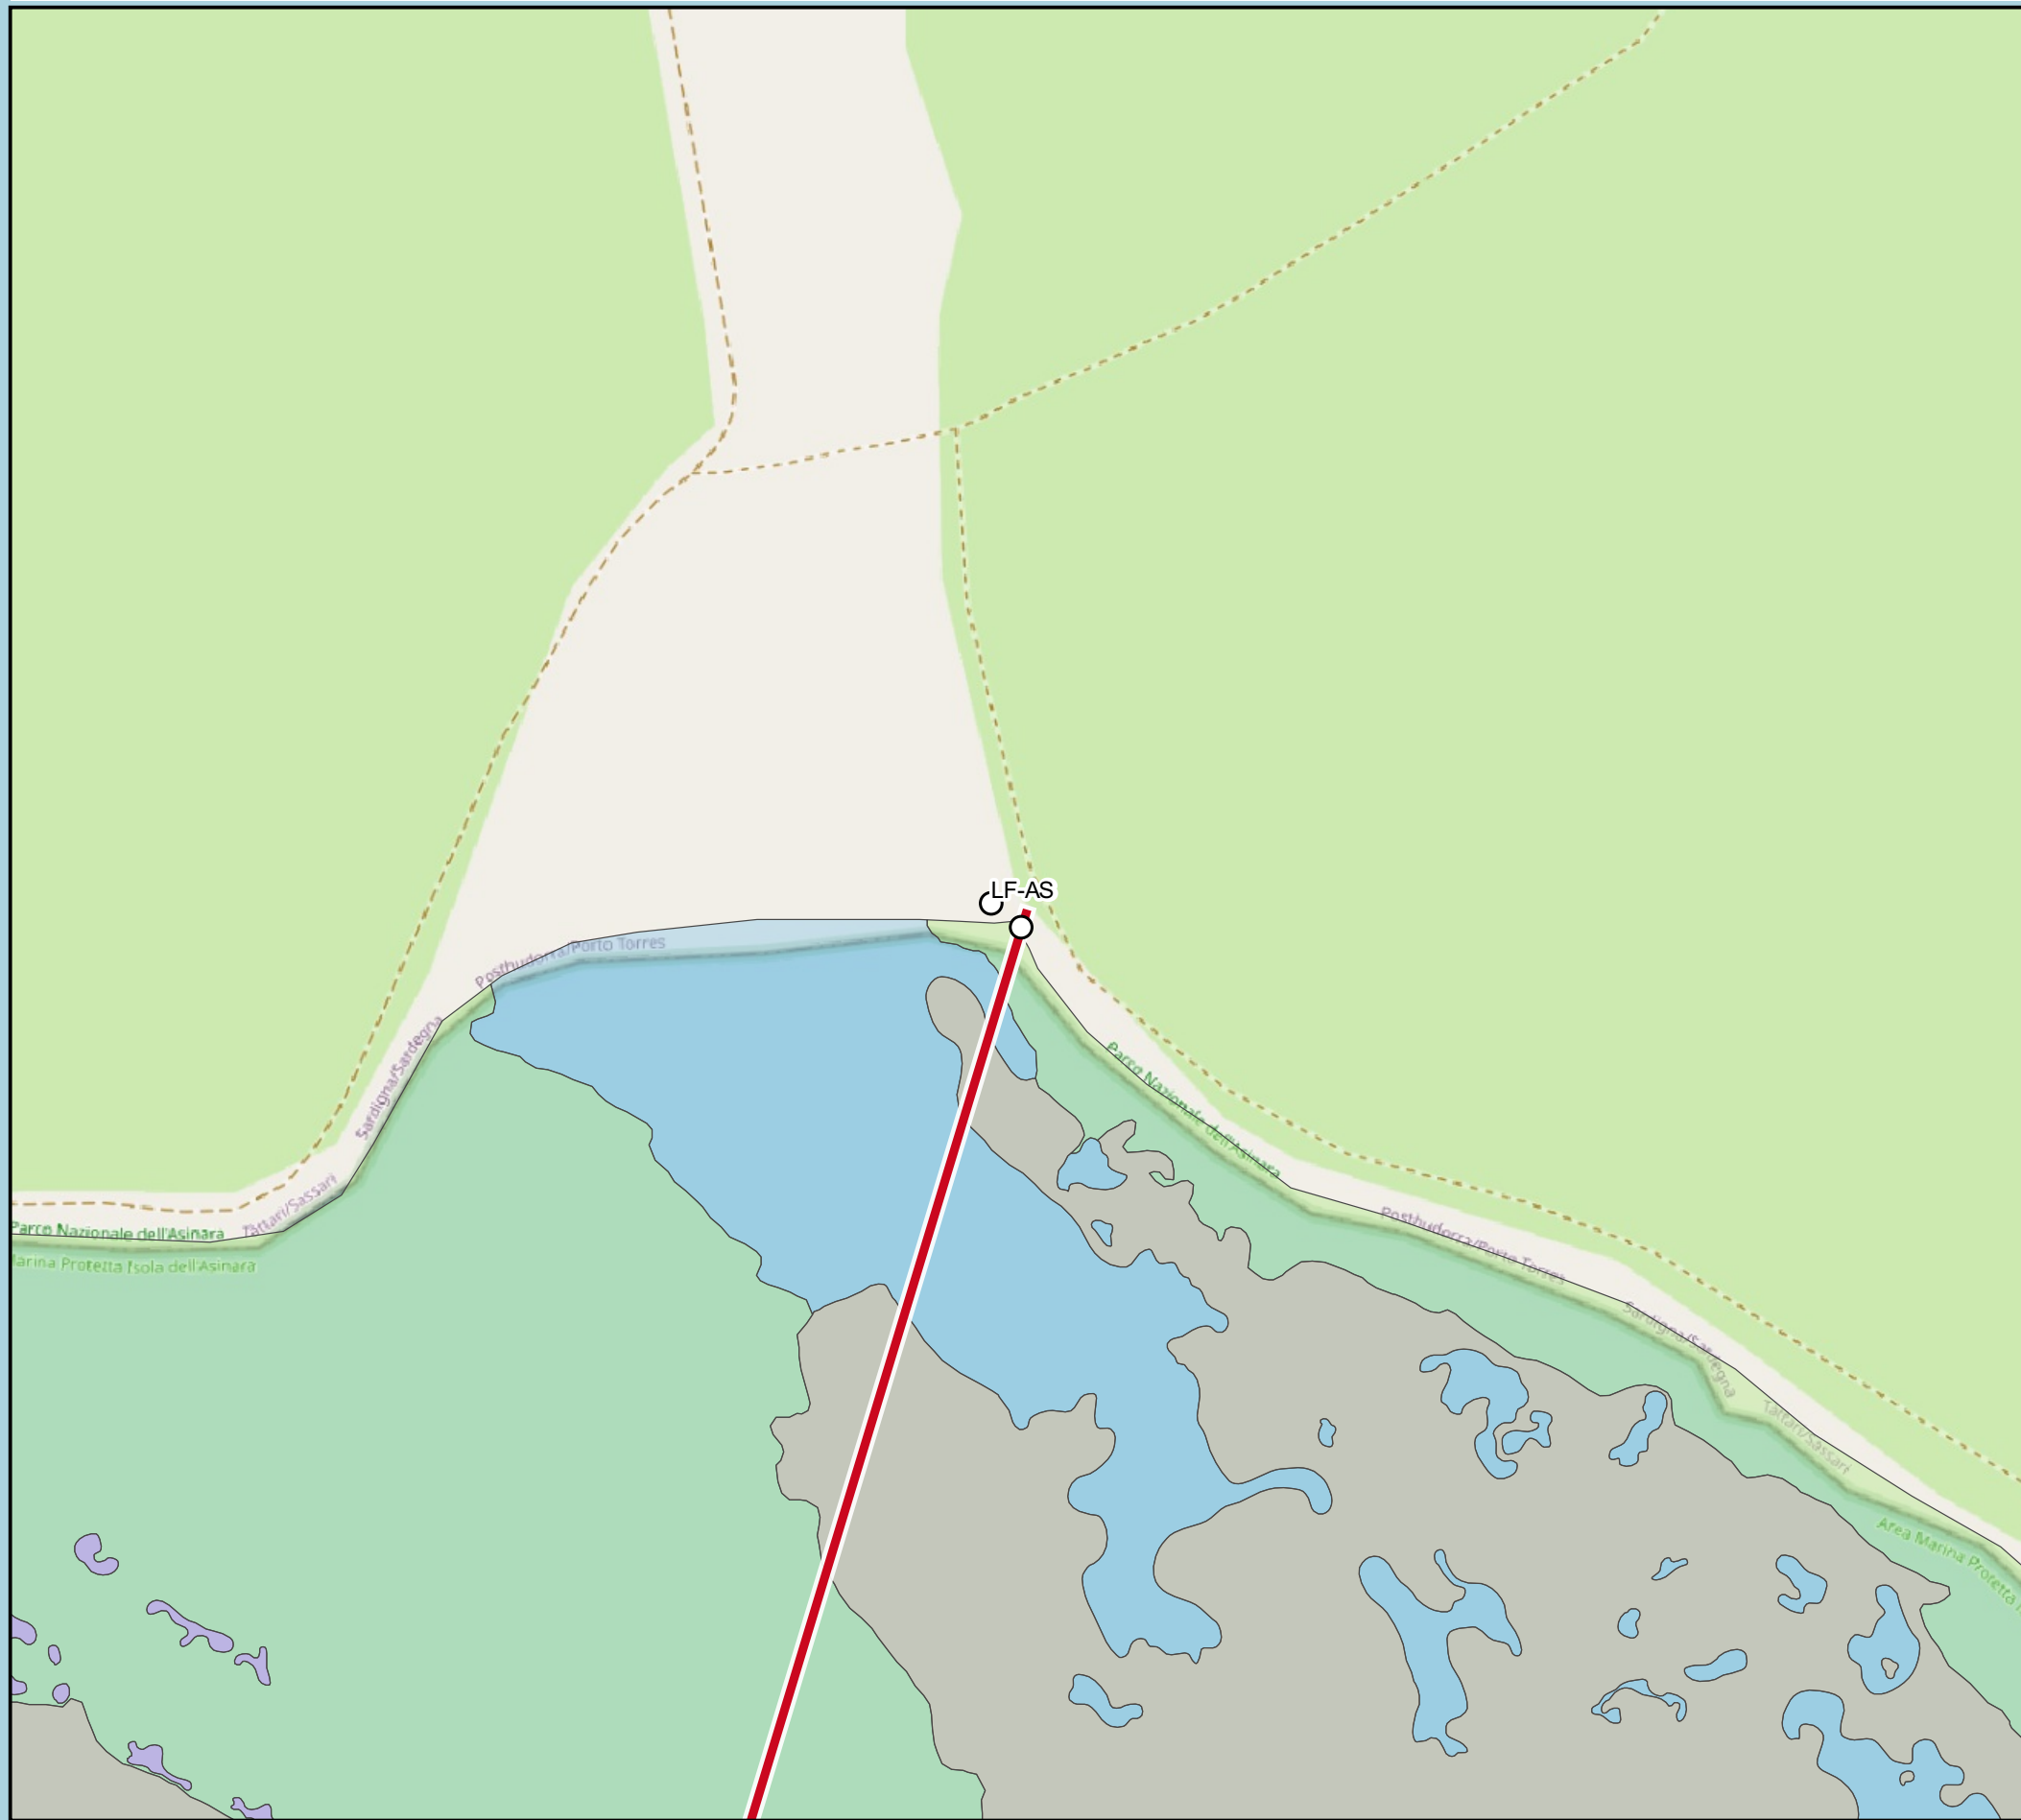

Base cartografica: (c) OpenStreetMap contributors - CC-BL