


Inquadramento territoriale

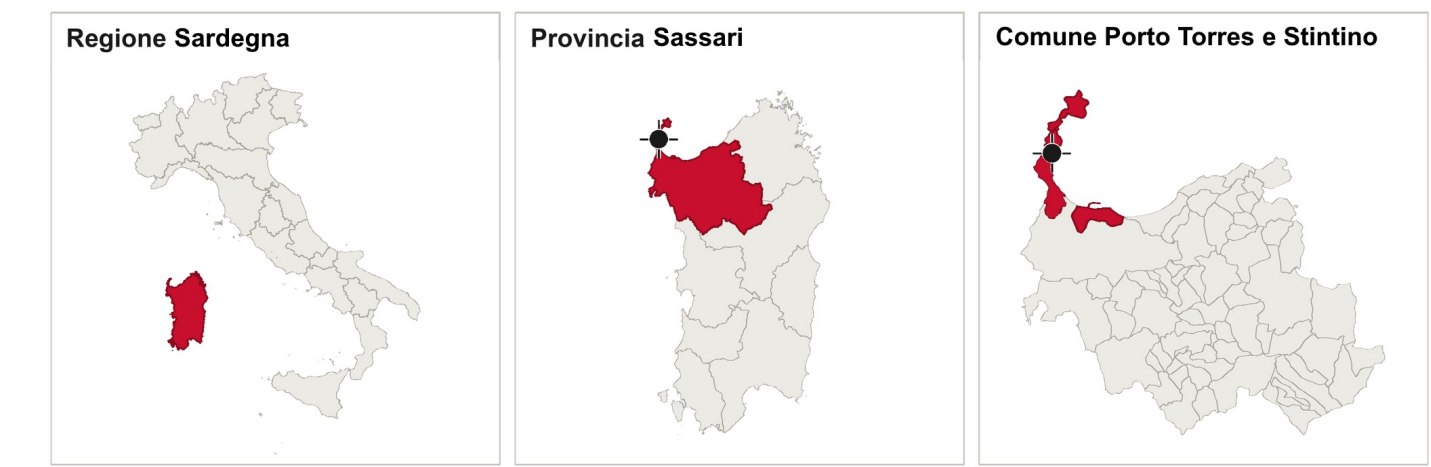

Legenda

Habitat di interesse comunitario - Allegato I Dir. 92/43/CEE

- Cavo MT sottomarino di progetto
- 1120* - Praterie di Posidonia (Posidonium oceanicae) - PRIORITARIO
- 1170 - Scogliere
- 5330 - Arbusteti termo-mediterranei e pre-desertici
- 9320 - Foreste di Olea e Ceratonia
- 1240 - Scogliere con vegetazione delle coste mediterranee
- 1160 - Grandi cale e baie poco profonde
- 5210 - Matorral arboreo di Juniperus spp.
- 1410 - Pascoli inondati mediterranei (Juncetalia maritimi)
- 1110 - Banchi di sabbia a debole copertura permanente di acqua marina
- 3170* - Stagni temporanei mediterranei - PRIORITARIO
- 1210 - Vegetazione annua delle linee di deposito marine

Punti notevoli

- CAB-ST Cabina MT/BT esistente "Punta Negra" (DS102066314)
- GT-ST Giunto di transizione di progetto - approdo Stintino
- LF-ST Punto di immersione cavo esistente (rilevo 2015)
- PV-01 Vertice di cambio direzione a mare (rilevo 2015)
- LF-AS Punto di immersione cavo esistente su scoglio - Asinara (rilevo 2015)
- GT-AS Giunto di transizione di progetto - approdo Asinara
- CAB-AS Cabina MT/BT esistente "Santa Maria" - Porto Torres (Asinara)

Interferenza con Posidonia oceanica

Classe attraversata	lunghezza [m]
1120* - Praterie di Posidonia (Posidonium oceanicae) - PRIORITARIO	3.646
TOTALE (91,2 % dello sviluppo)	3.646

Lunghezza misurata sull'asse di progetto (sviluppo 3.997 m), per intersezione geometrica con i poligoni del tematismo. Valore preliminare: la posizione definitiva dell'asse sarà fissata in esito al survey.



CITTA' METROPOLITANA
DI SASSARI
Provincia di SASSARI

Oggetto:
**Raddoppio linea in cavo sottomarino di collegamento fra
Stintino loc. Punta Negra e Isola dell'Asinaria, località S.Maria / Fornelli**
cod. Pratica: 60865752 Protocollo: D71D250221

COMMITTENTE:



INFRASTRUTTURE E RETI
AREA REGIONALE SARDEGNA
E-distribuzione SpA
09125 Cagliari
Piazza Delfino, 1

PROGETTISTI:



Sede Legale e Direzione Generale
40128 Bologna
Via del Tusciano, 15
Tel. 051-19297476
Mail: amministrazione@sintechsolution.it



Sede Legale e Direzione Generale
40128 Bologna
Via del Tusciano, 15
Tel. 051-329172
Mail: info@stetpa.it




Sede Legale e Direzione Generale
00193 - ROMA (RM)
VIA ENRICO QUIRINO VISCONTI 103
Tel. 06-5740000
Mail: hengtong@hengtong.it

DESCRIZIONE:
Habitat ZSC_ITB010082 Isola Asinara


DATA EMISS.	04/08/2026	SCALA	1:10.000	FORMATO	A0
REVISIONE	DESCRIZIONE	DATA	REDATTO DA	VERIFICATO DA	APPROVATO DA
00	Rilascio per approvazione	04/08/2026	Masimiliano De Senno	Alessio Iacolino	Nicola Pirelli
01					
02					

Habitat ZSC_ITB010082 Isola Asinara

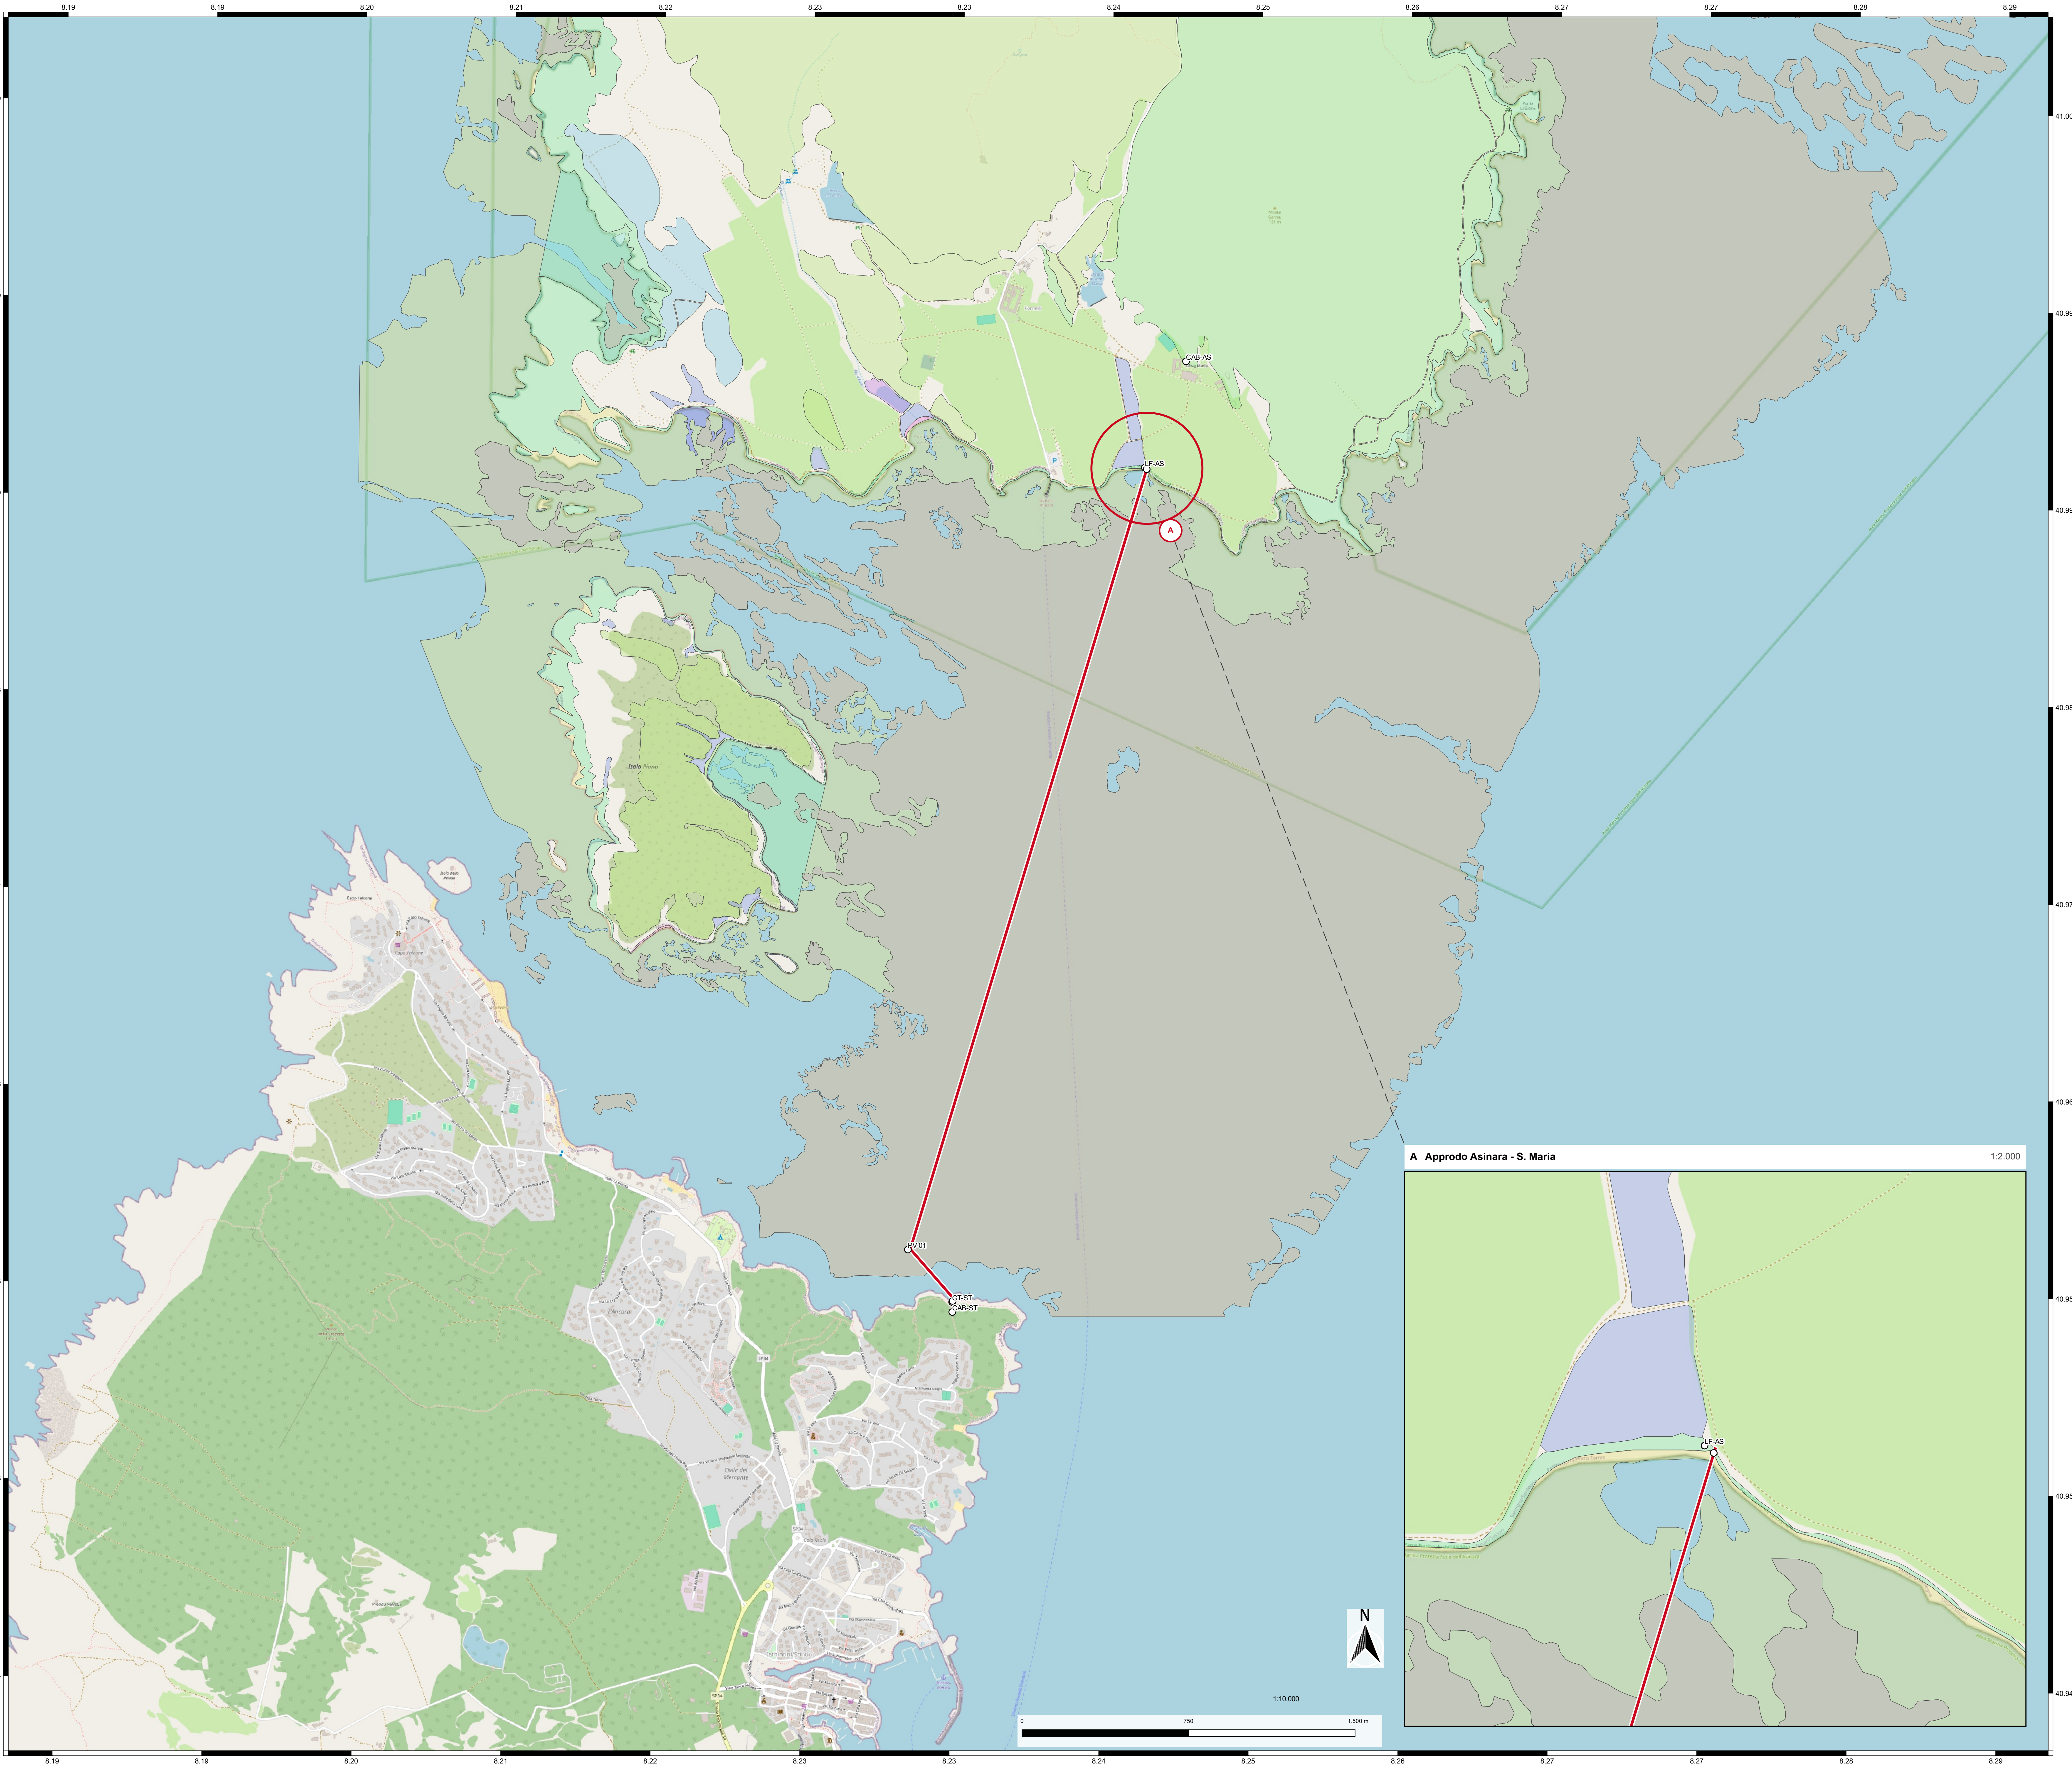

A Approdo Asinara - S. Maria

1:2.000

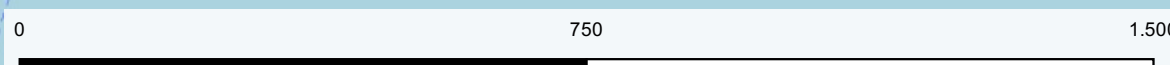

Base cartografica: (c) OpenStreetMap contributors - CC0/L