


Inquadramento territoriale

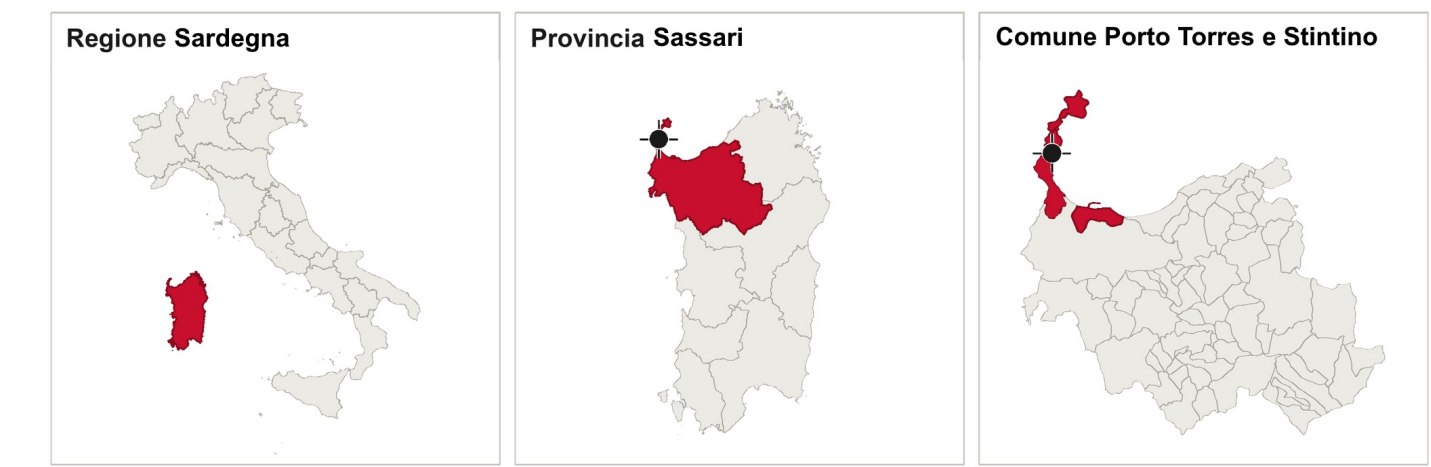

Legenda

Zonizzazione Parco Nazionale e Area Marina Protetta

- Cavo MT sottomarino di progetto
- ZONA B - AMP
- ZONA B - PARCO
- ZONA C - AMP
- ZONA C - PARCO
- ZONA A - AMP
- ZONA A - PARCO

Punti notevoli

- CAB-ST Cabina MT/ST esistente "Punta Negra" (DS102066314)
- GT-ST Giunto di transizione di progetto - approdo Stintino
- LF-ST Punto di immersione cavo esistente (rilievo 2015)
- PV-01 Vertice di cambio direzione a mare (rilievo 2015)
- LF-AS Punto di emersione cavo esistente su scoglio - Asinara (rilievo 2015)
- GT-AS Giunto di transizione di progetto - approdo Asinara
- CAB-AS Cabina MT/ST esistente "Santa Maria" - Porto Torres (Asinara)



CITTA' METROPOLITANA
DI SASSARI
Provincia di SASSARI

Oggetto:
Raddoppio linea in cavo sottomarino di collegamento fra
Stintino loc. Punta Negra e Isola dell'Asinaria, località S.Maria / Fornelli
cod. Pratica: 60865752 Protocollo: D71D250221

COMMITTENTE:

e-distribuzione

INFRASTRUTTURE E RETI
AREA REGIONALE SARDEGNA
E-distribuzione SpA
09125 Cagliari
Piazza Delfino 1

PROGETTISTI:



Sede Legale e Direzione Generale
40128 Bologna
Via del Tusciano, 15
Tel. 051-19297476
Mail: amministrazione@sintechsolution.it



Sede Legale e Direzione Generale
40128 Bologna
Via del Tusciano, 15
Tel. 051-329172
Mail: info@stetpa.it




Sede Legale e Direzione Generale
00193 - ROMA (RM)
VIA ENRICO QUIRINO VISCONTI 103
Tel. 06-57400000
Mail: hengtonghwy@legallmail.it

DESCRIZIONE:
Perimetrazione_Parco_e_AMP


DATA REVISIONE	04/08/2026	SCALA	1:10.000	FORMATO	A0
REVISIONE	DESCRIZIONE	DATA	REDATTO DA	VERIFICATO DA	APPROVATO DA
00	Rilascio per approvazione	04/08/2026	Masimiliano De Simone	Alessandro Iacolino	Nicola Petrone
01					
02					

Perimetrazione_Parco_e_AMP

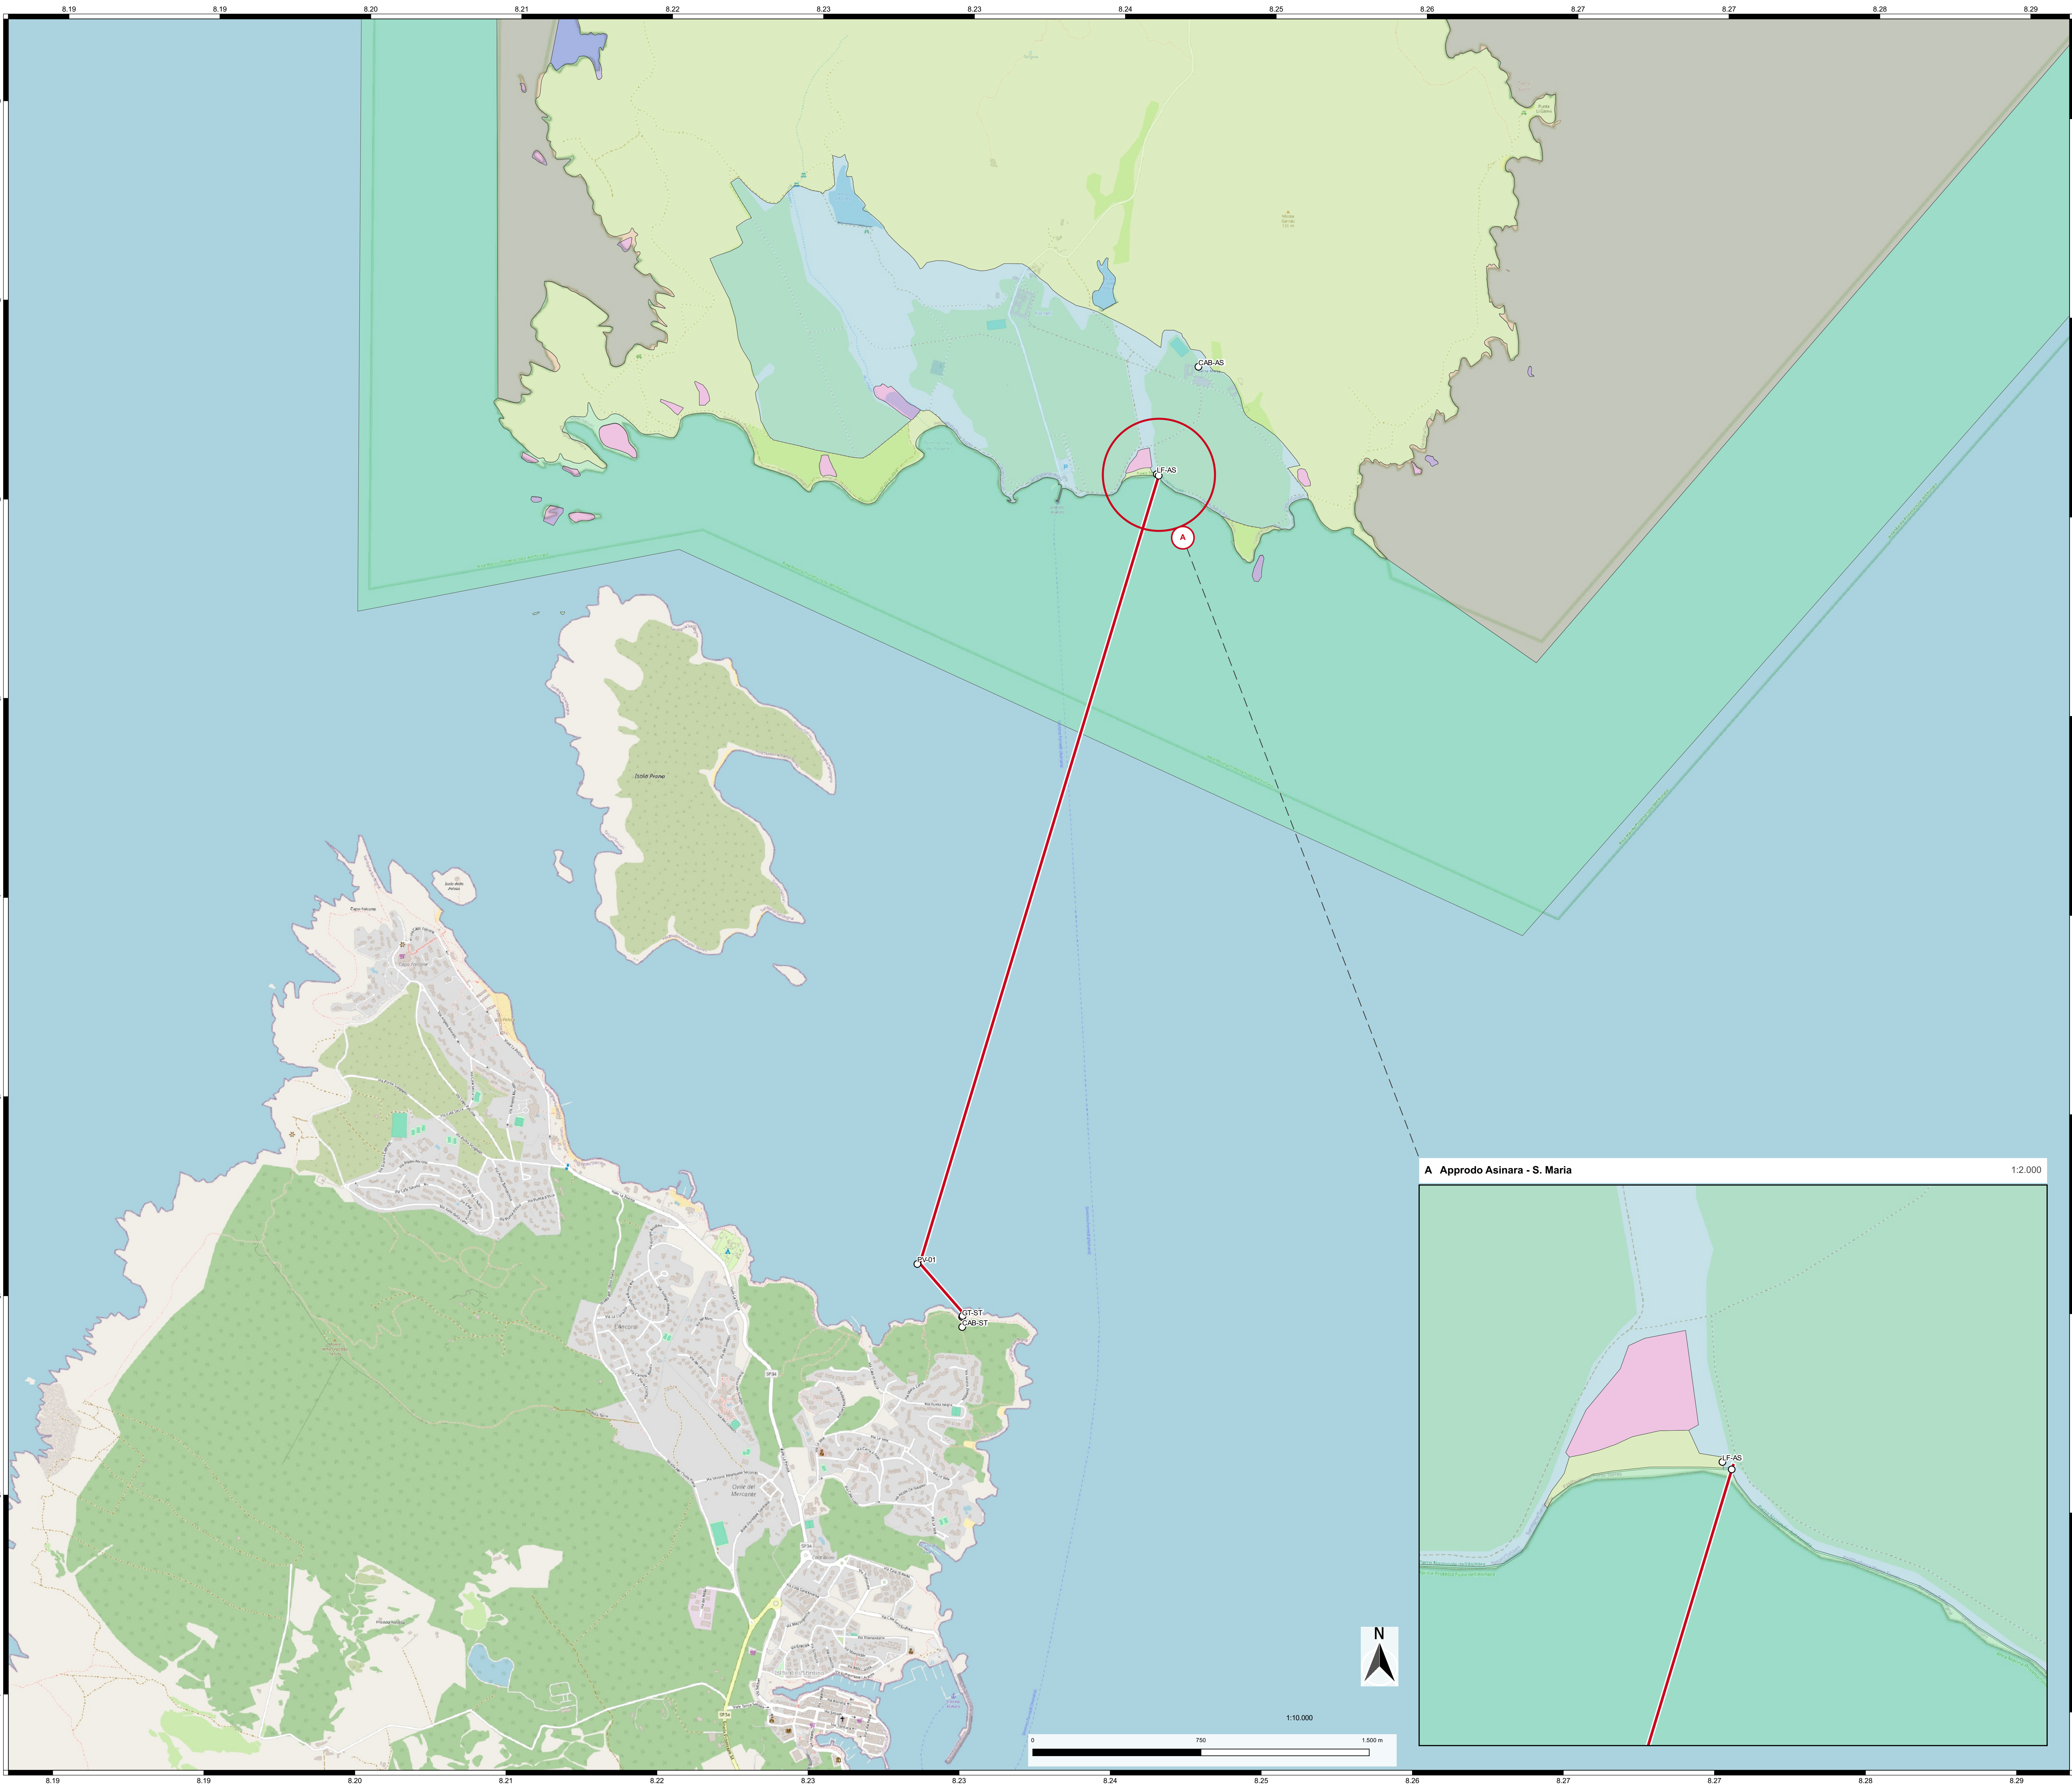

A Approdo Asinara - S. Maria

1:2.000

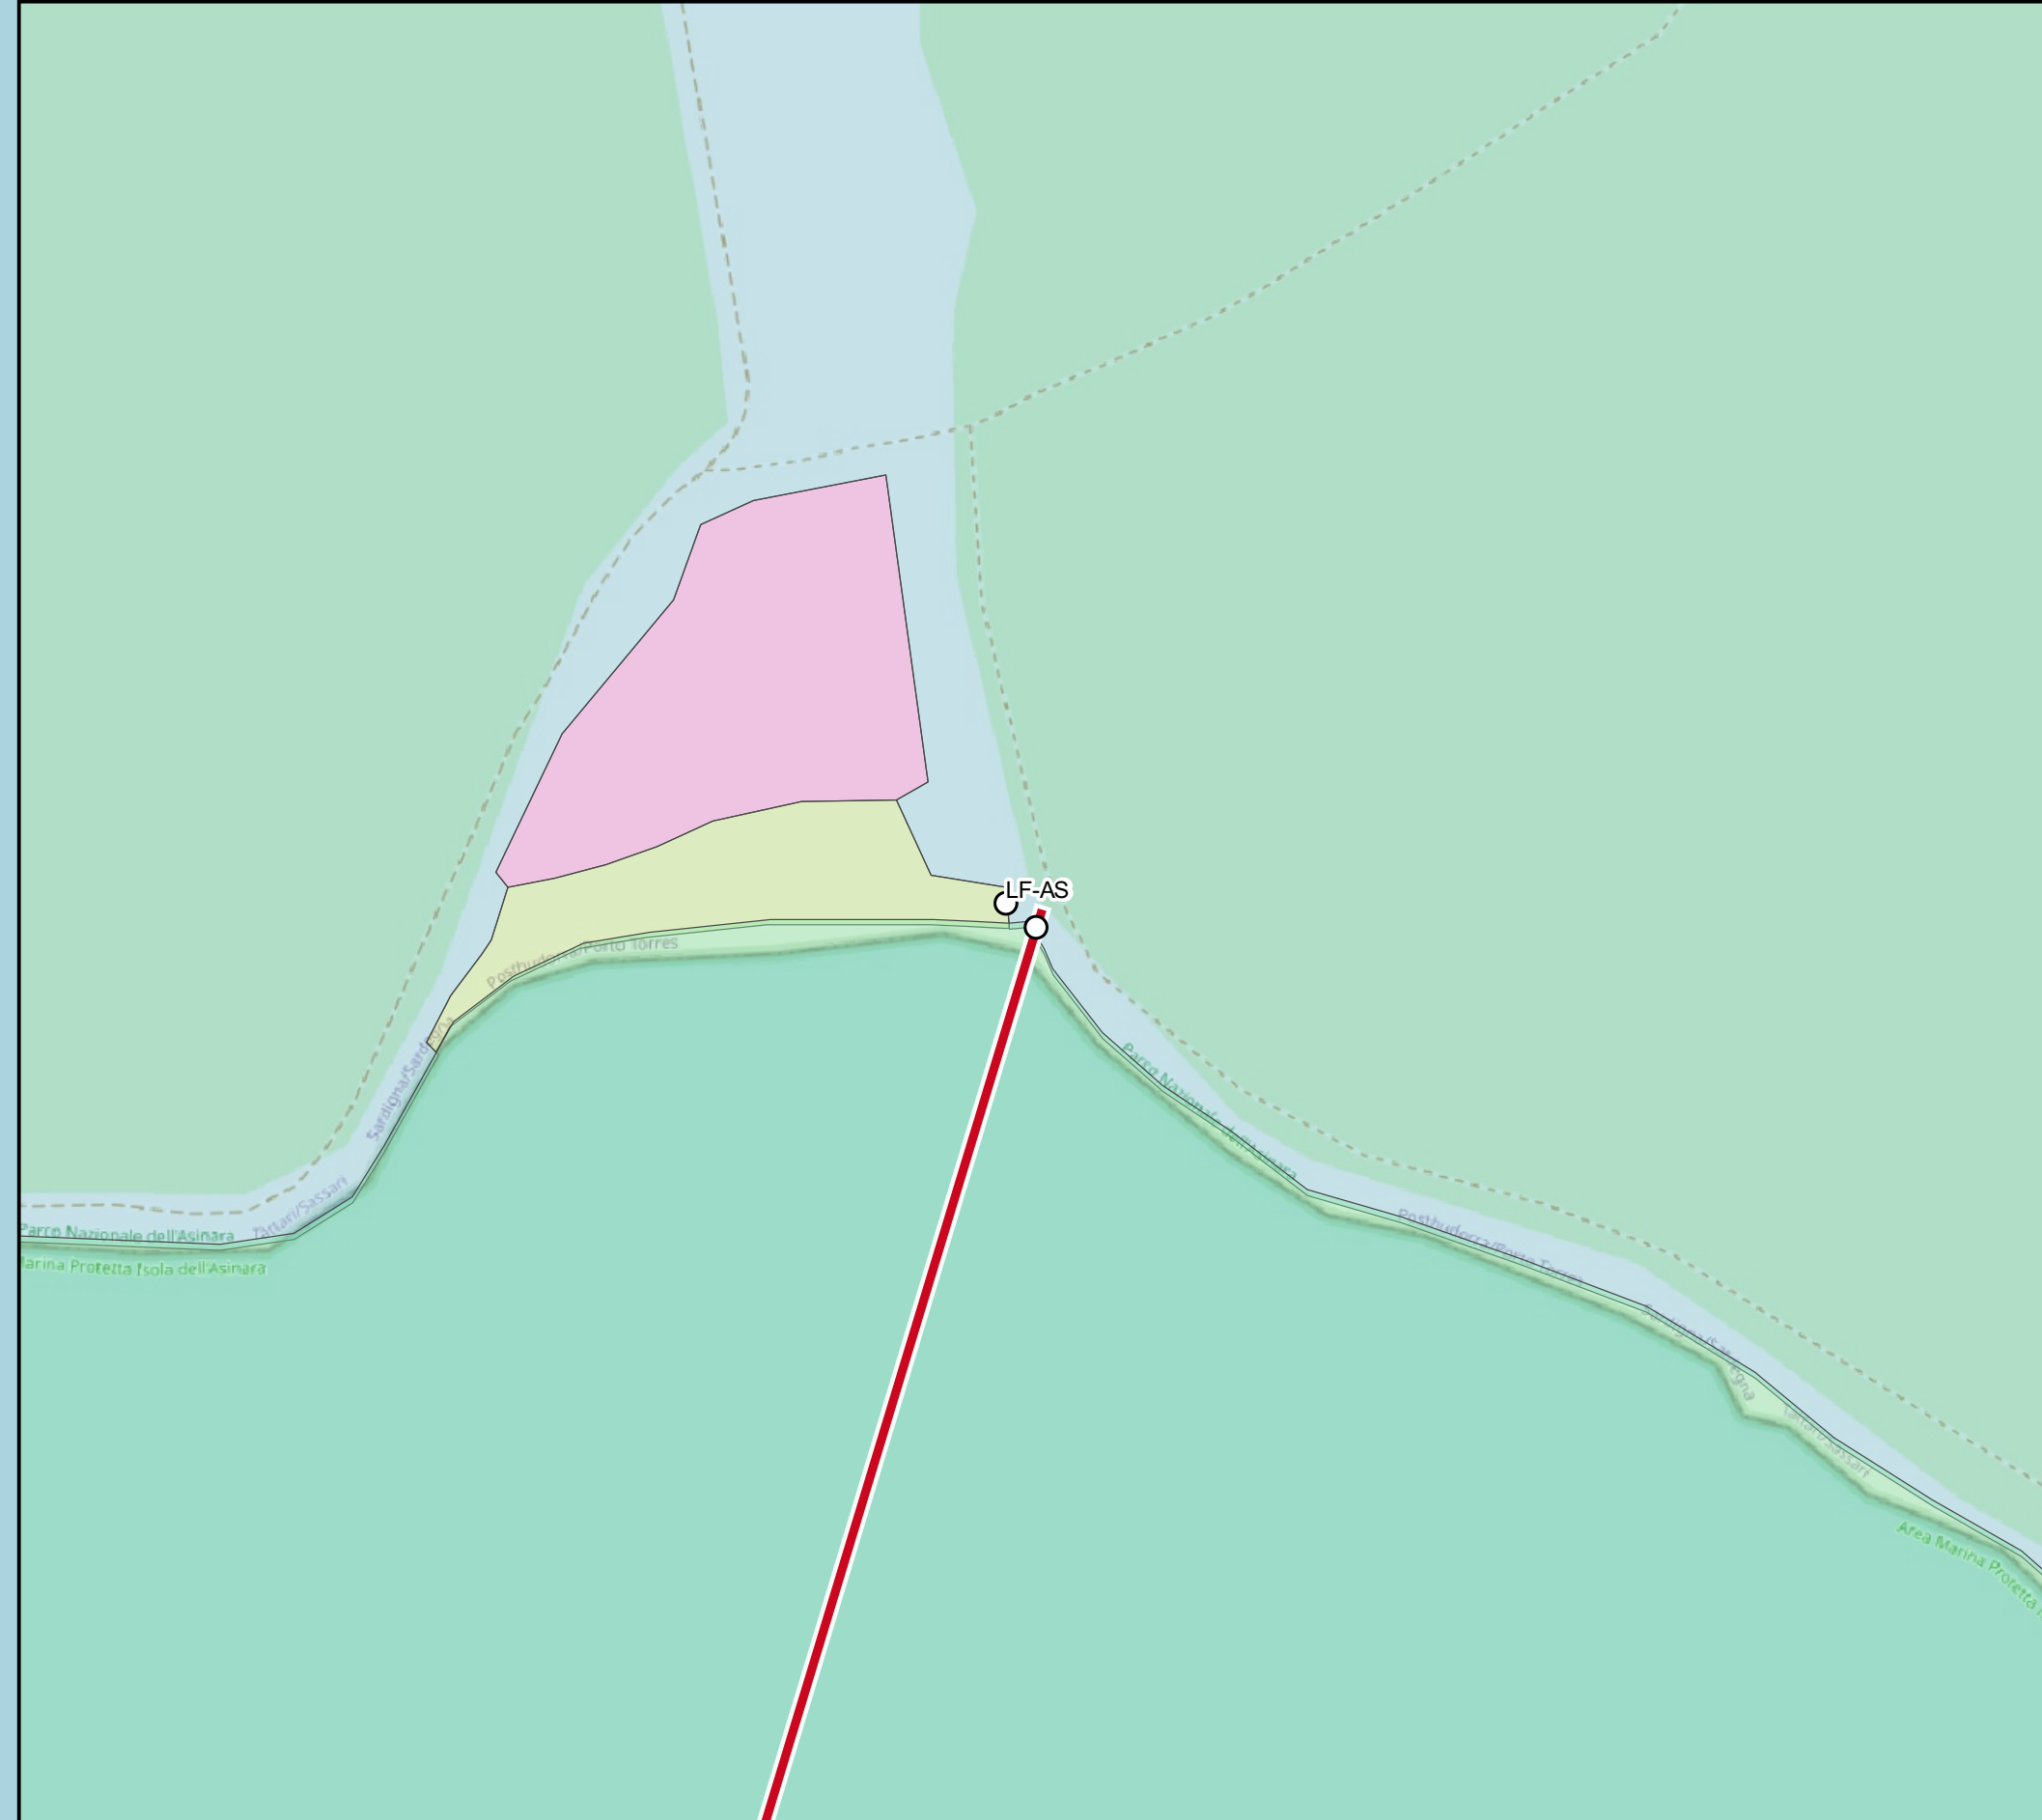

Base cartografica: (c) OpenStreetMap contributors - CC-BL