

Inquadramento territoriale



Legenda

Tracciato marino

- Cavo MT sottomarino di progetto (raddoppio)
- Cavo MT sottomarino esistente (rilievo 2015)
- Tratte terrestri (andamento indicativo)
- Aree in concessione demaniale marittima
- Tratto privo di titolo concessorio
- Corridoio di posa di progetto (+/- 50 m)
- Progressive chilometriche
- Area esterna alla copertura del volo regionale
- (resa convenzionale - non rilievo aerofotogrammetrico)

Punti notevoli

- CAB-ST Cabina MT/BT esistente "Punta Negra" (DS 102066314)
- GT-ST Giunto di transizione di progetto - approdo Stintino
- LF-ST Punto di immersione cavo esistente (rilievo 2015)
- PV-01 Vertice di cambio direzione a mare (rilievo 2015)
- LF-AS Punto di emersione cavo esistente su scoglio - Asinara (rilievo 2015)
- GT-AS Giunto di transizione di progetto - approdo Asinara
- CAB-AS Cabina MT/BT esistente "Santa Maria" - Porto Torres (Asinara)



CITTA' METROPOLITANA
DI SASSARI
Provincia di SASSARI

Oggetto:
Raddoppio linea in cavo sottomarino di collegamento fra
Stintino loc. Punta Negra e Isola dell'Asinaria, località S.Maria / Fornelli
cod. Pratica: 60865752 Protocollo: D71D250221

COMMITTENTE:



INFRASTRUTTURE E RETI
AREA REGIONALE SARDEGNA
E-distribuzione SpA
09125 Cagliari
Piazza Dell'Industria 1

PROGETTISTI:



Sede Legale e Direzione Generale
40128 Bologna
Via del Tusciano, 15
Tel. 051-15297476
Mail: amministrazione@sintechsolution.it



Sede Legale e Direzione Generale
40128 Bologna
Via del Tusciano, 15
Tel. 051-329172
Mail: info@stetipa.it




Sede Legale e Direzione Generale
00193 - ROMA (RM)
VIA ENRICO QUIRINO VISCONTI 103
Tel. 06-57400000
Mail: hengtonghw@legaimail.it

DESEGNAZIONE DI TRACCIATO MARINO
CORRIDOIO IN CONCESSIONE DEMANIALE

DATA EMISS.	04/08/2026	SCALA	1:5.000	FORMATO	A0
REVISIONE	DESCRIZIONE	DATA	REDATTO DA	VERIFICATO DA	APPROVATO DA
00	Rilascio per approvazione	04/08/2025	Massimiliano De Simone	Alessio Iacchetti	Nicola Petrosino
01					
02					

PP-GEN-EL-T-006-00

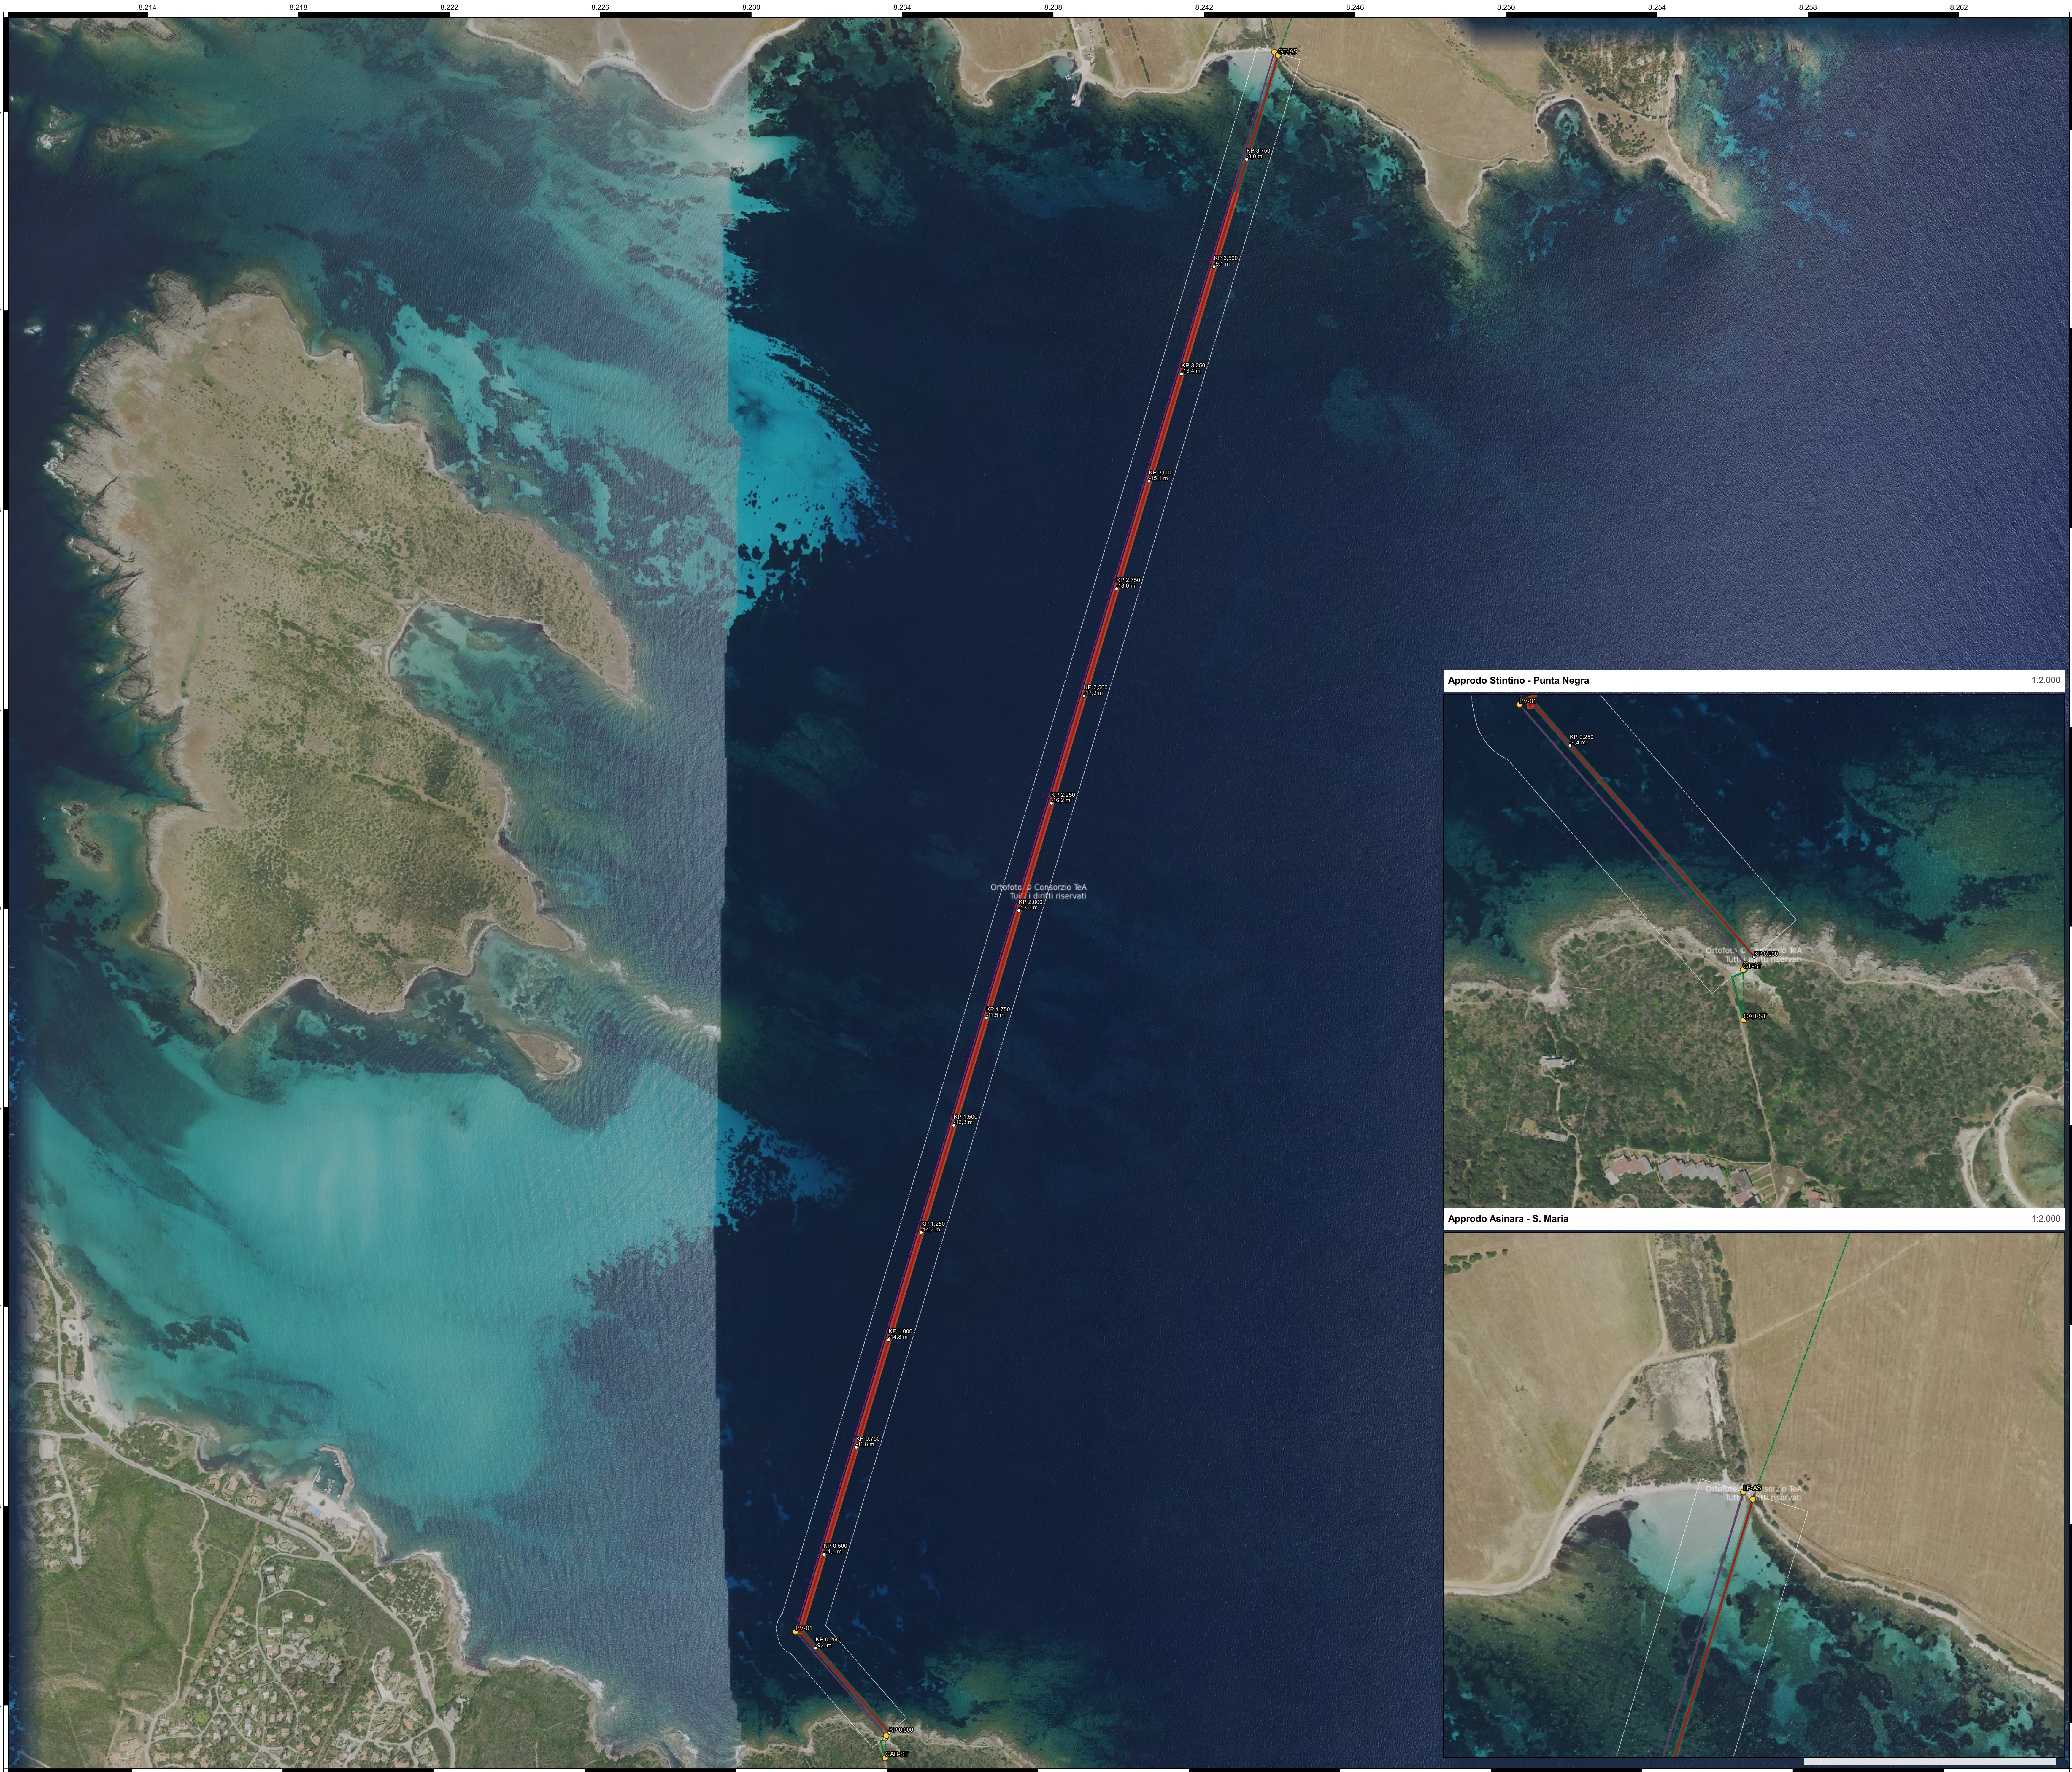

Approdo Stintino - Punta Negra

1:2.000

Approdo Asinara - S. Maria

1:2.000